


# IKC Geldermalsen


(Onderdeel van het Integraal Huisvestingsplan 2021-2032)




Situatie en terrein

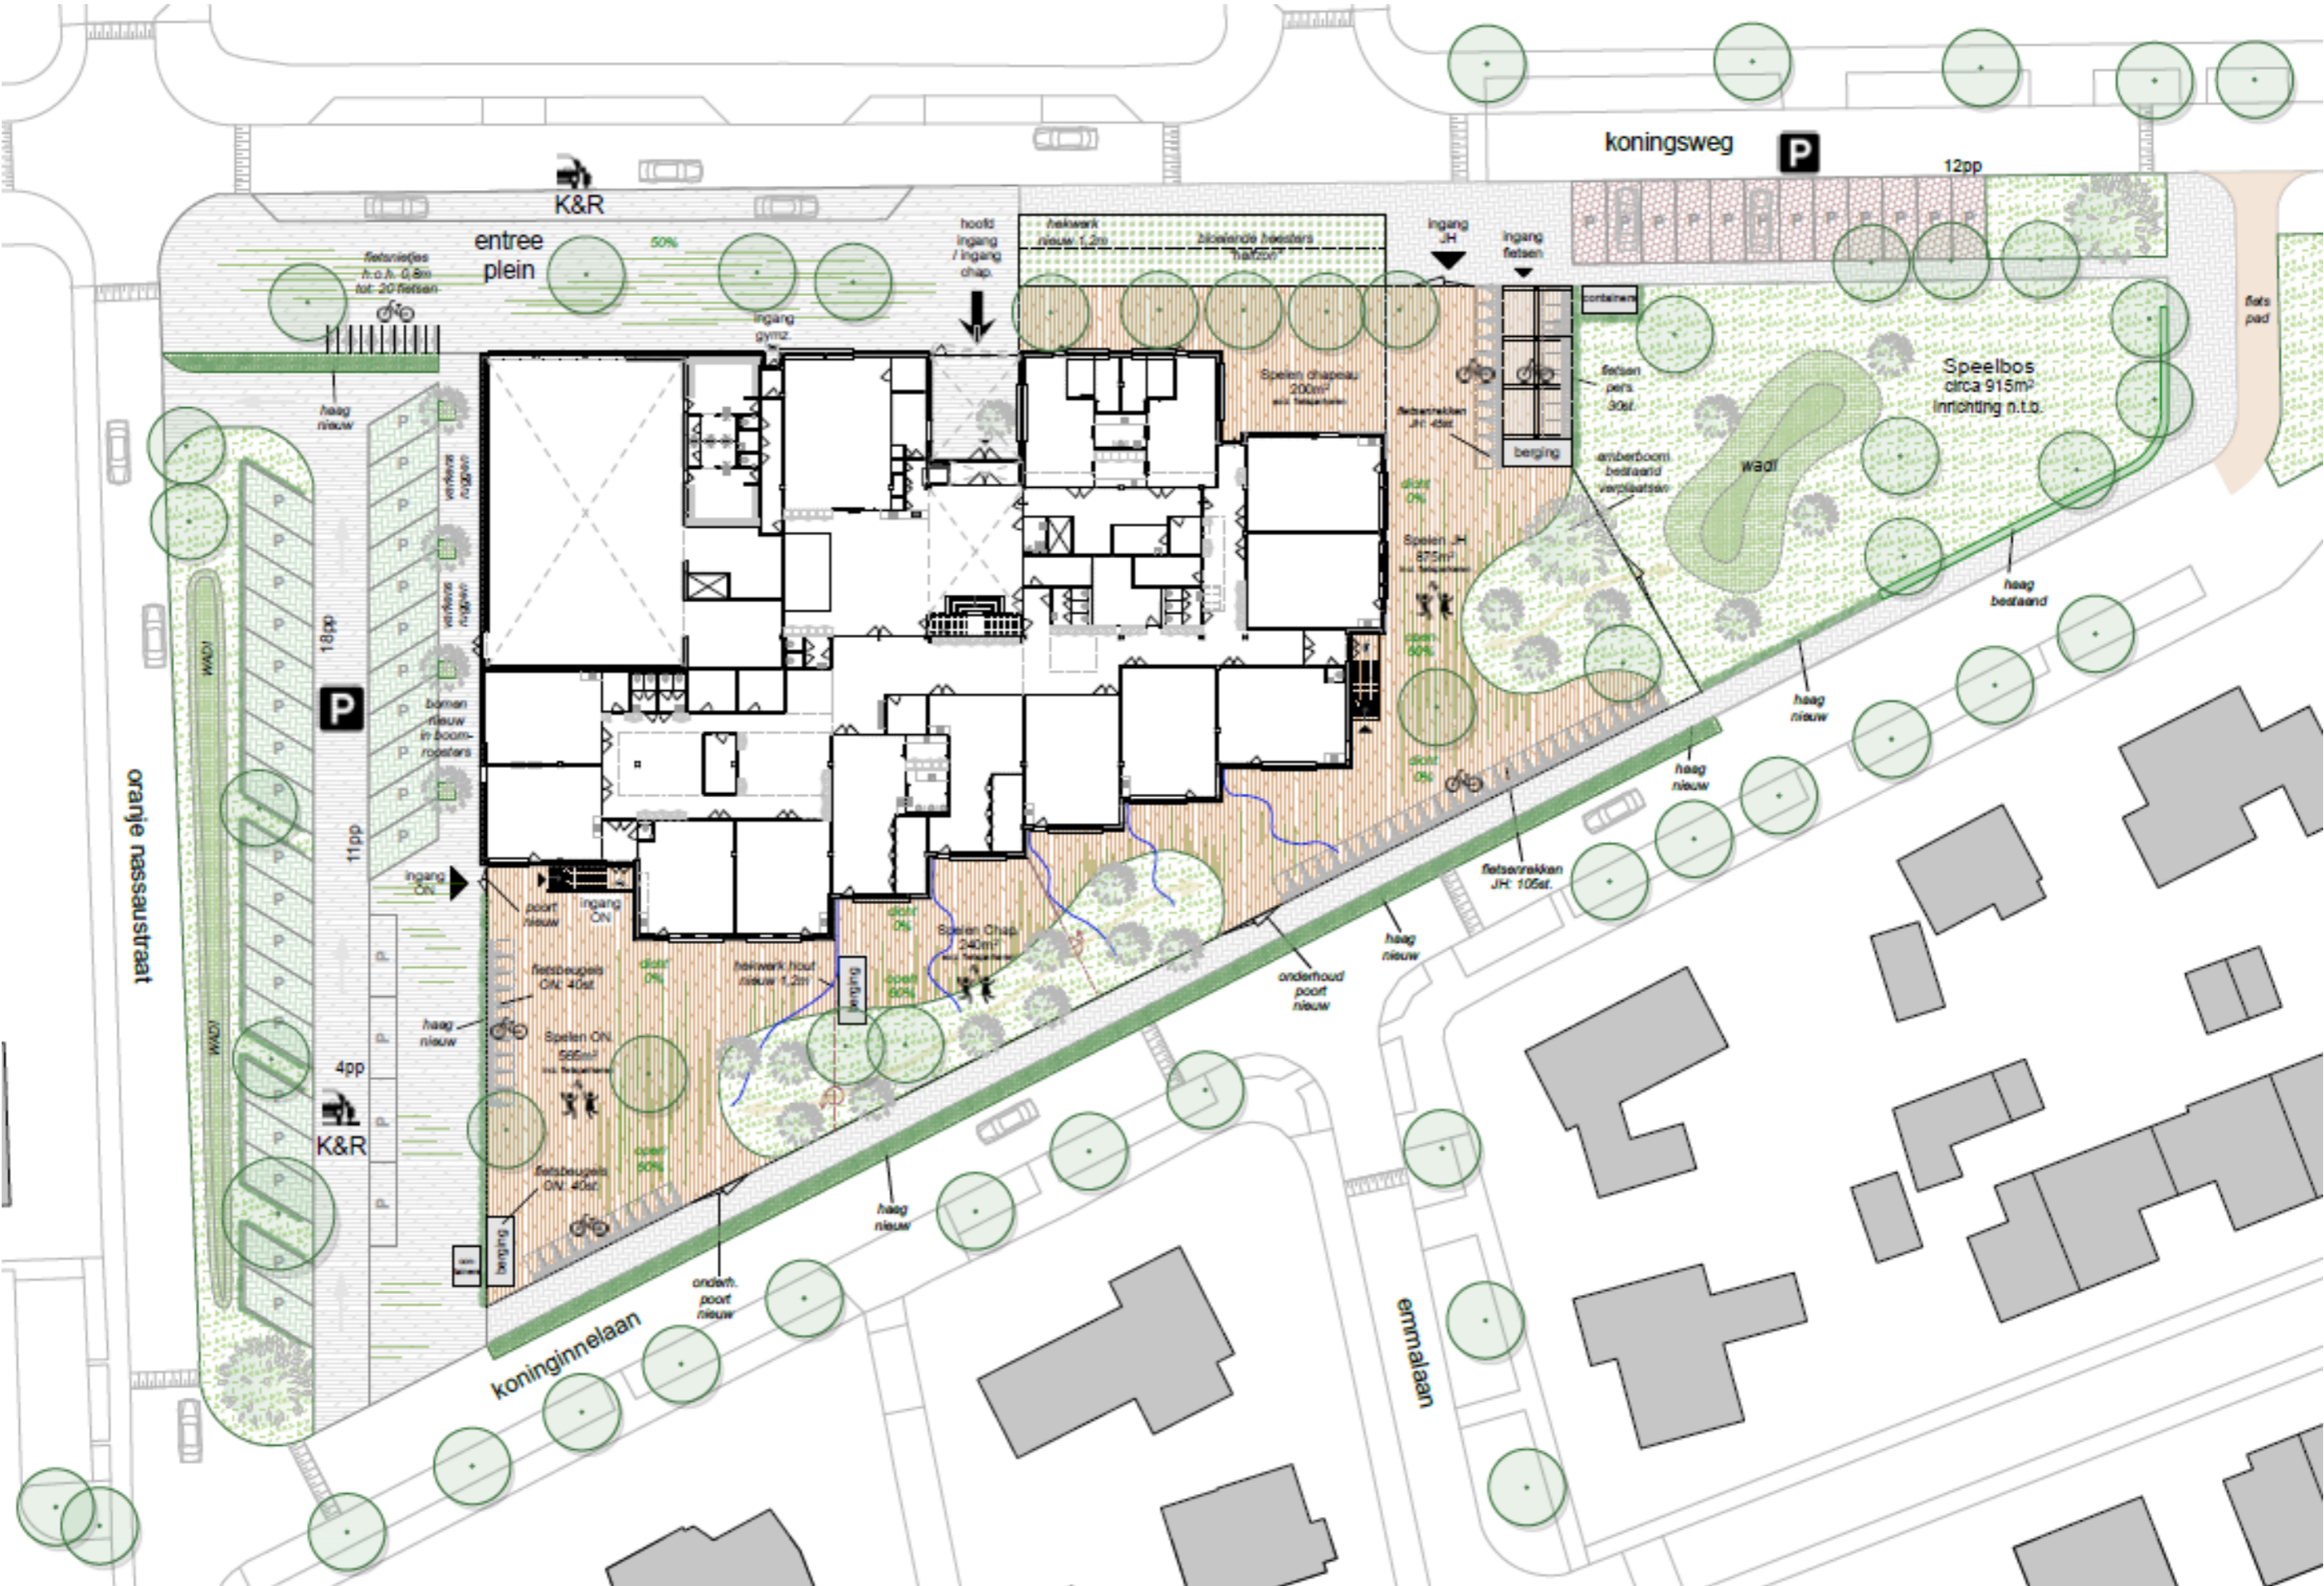


Plattegrond Begane grond

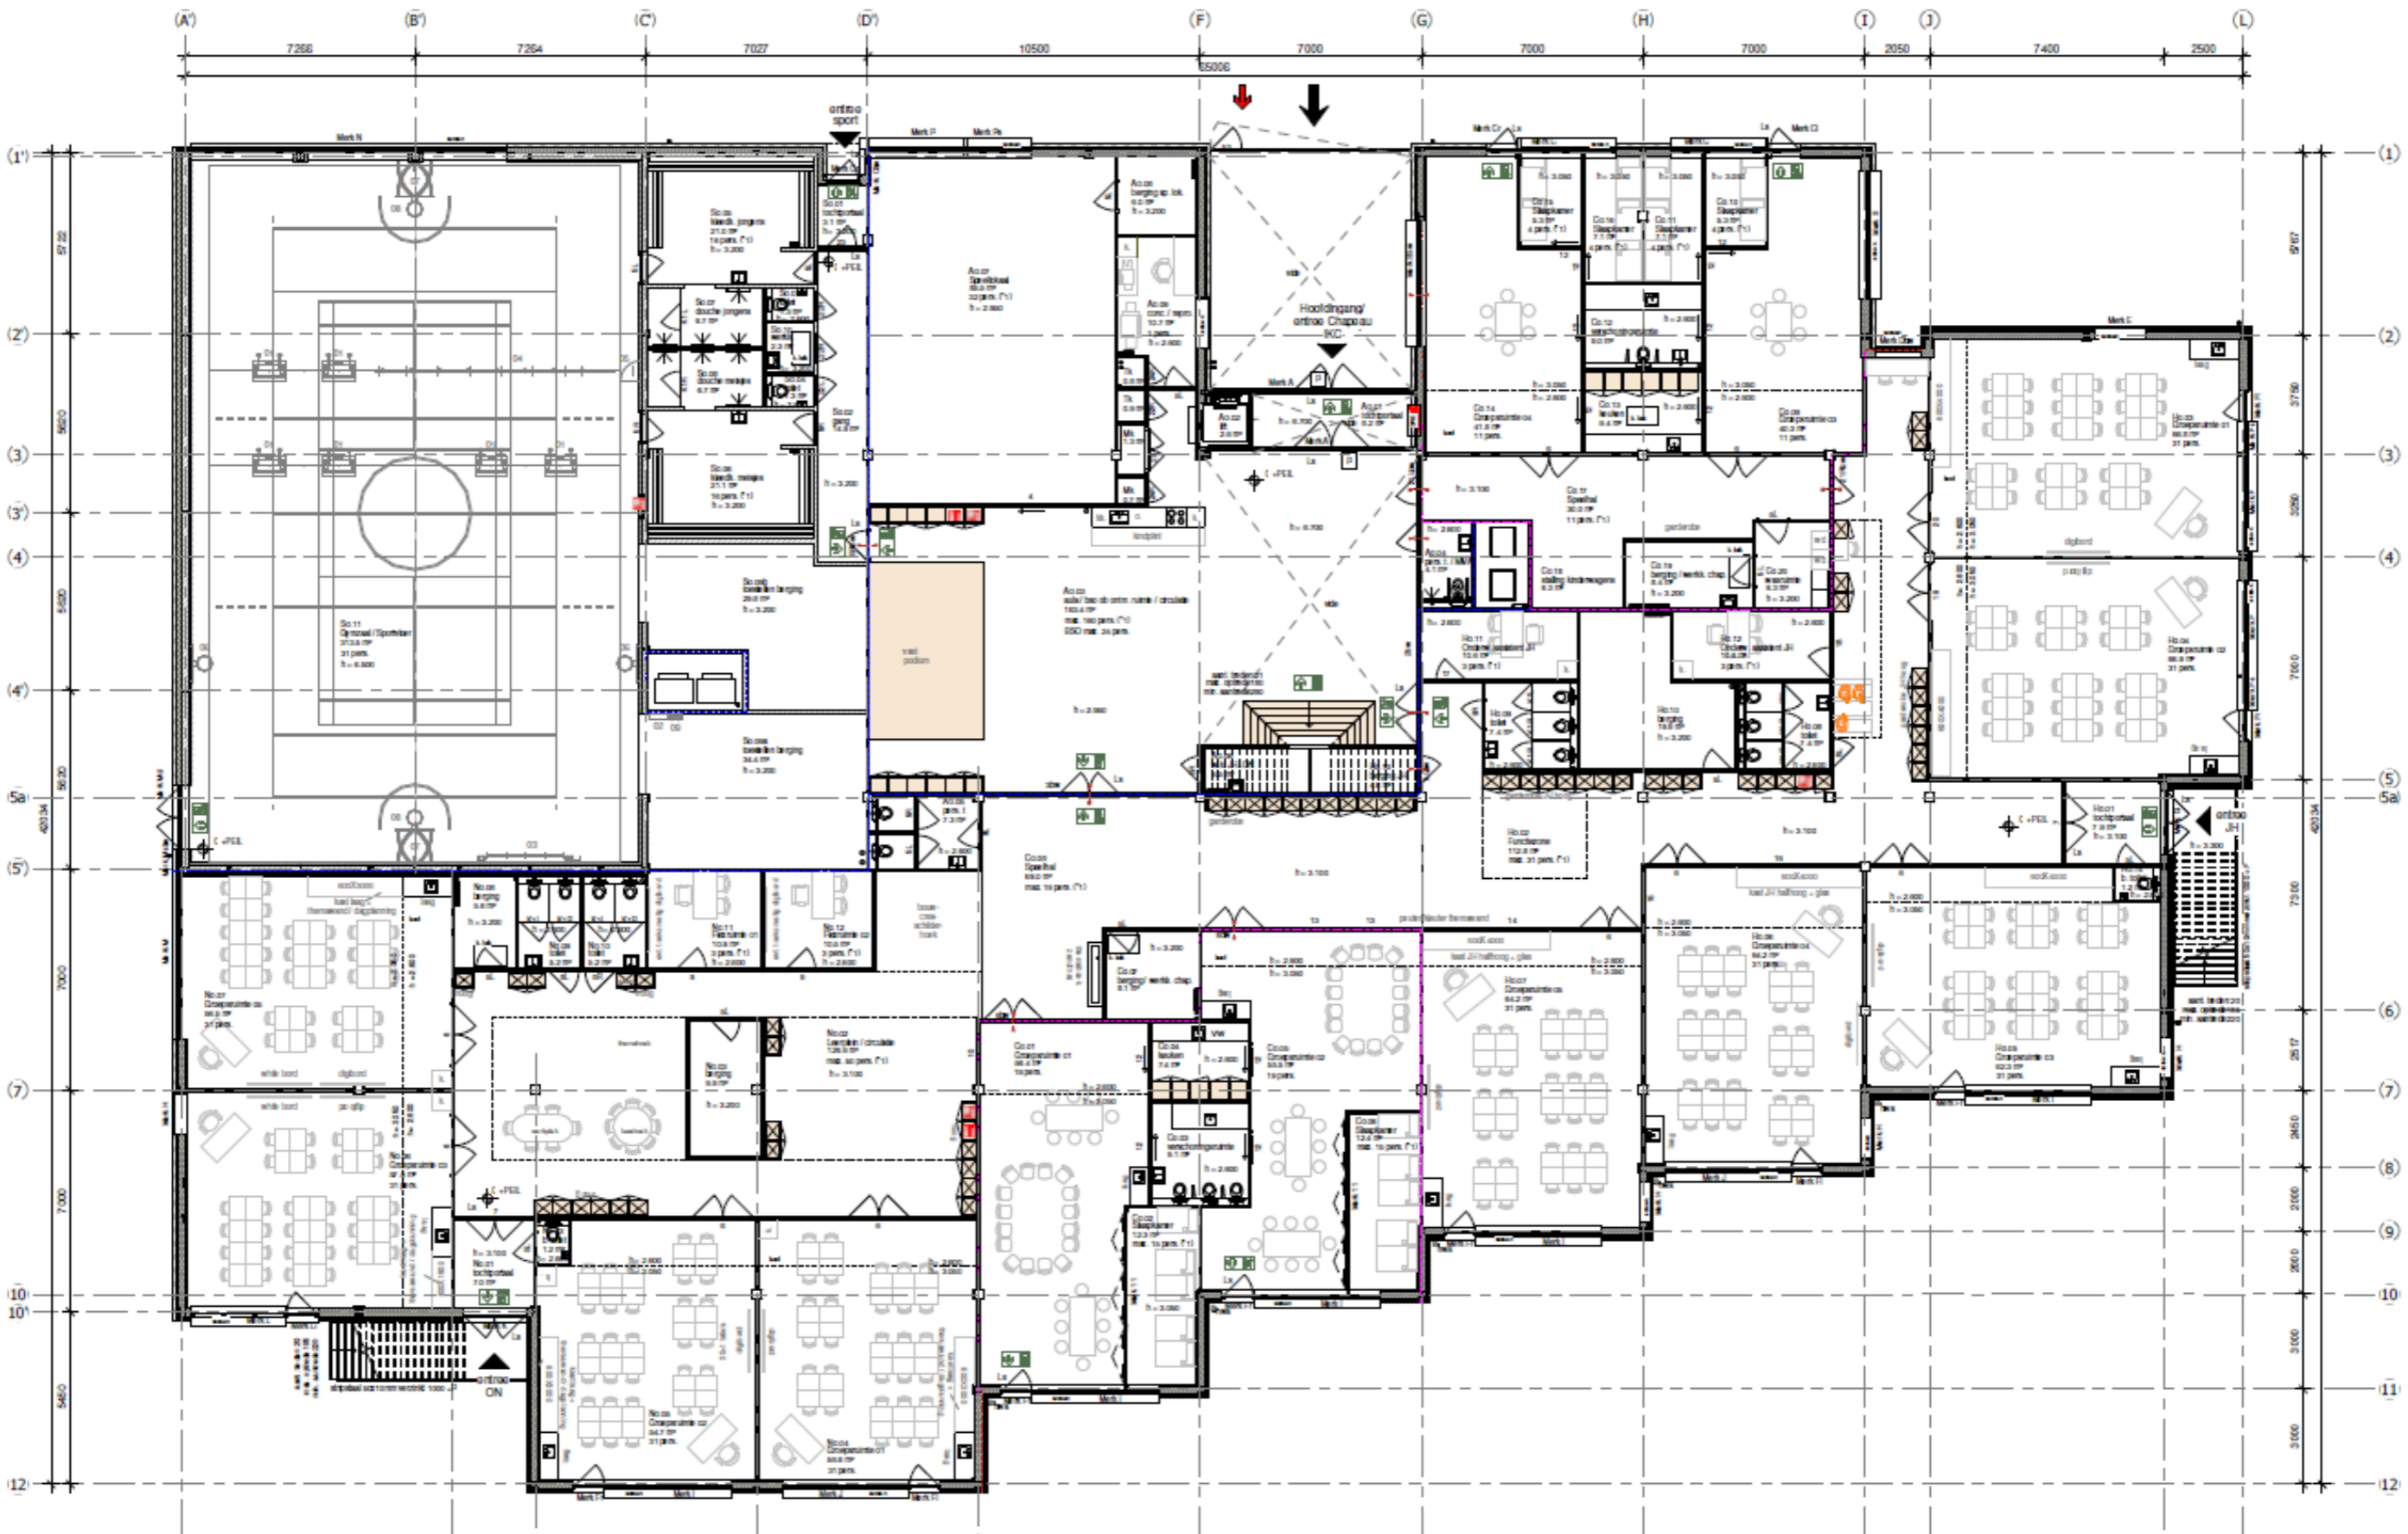

Plattegrond 1<sup>e</sup> verdieping

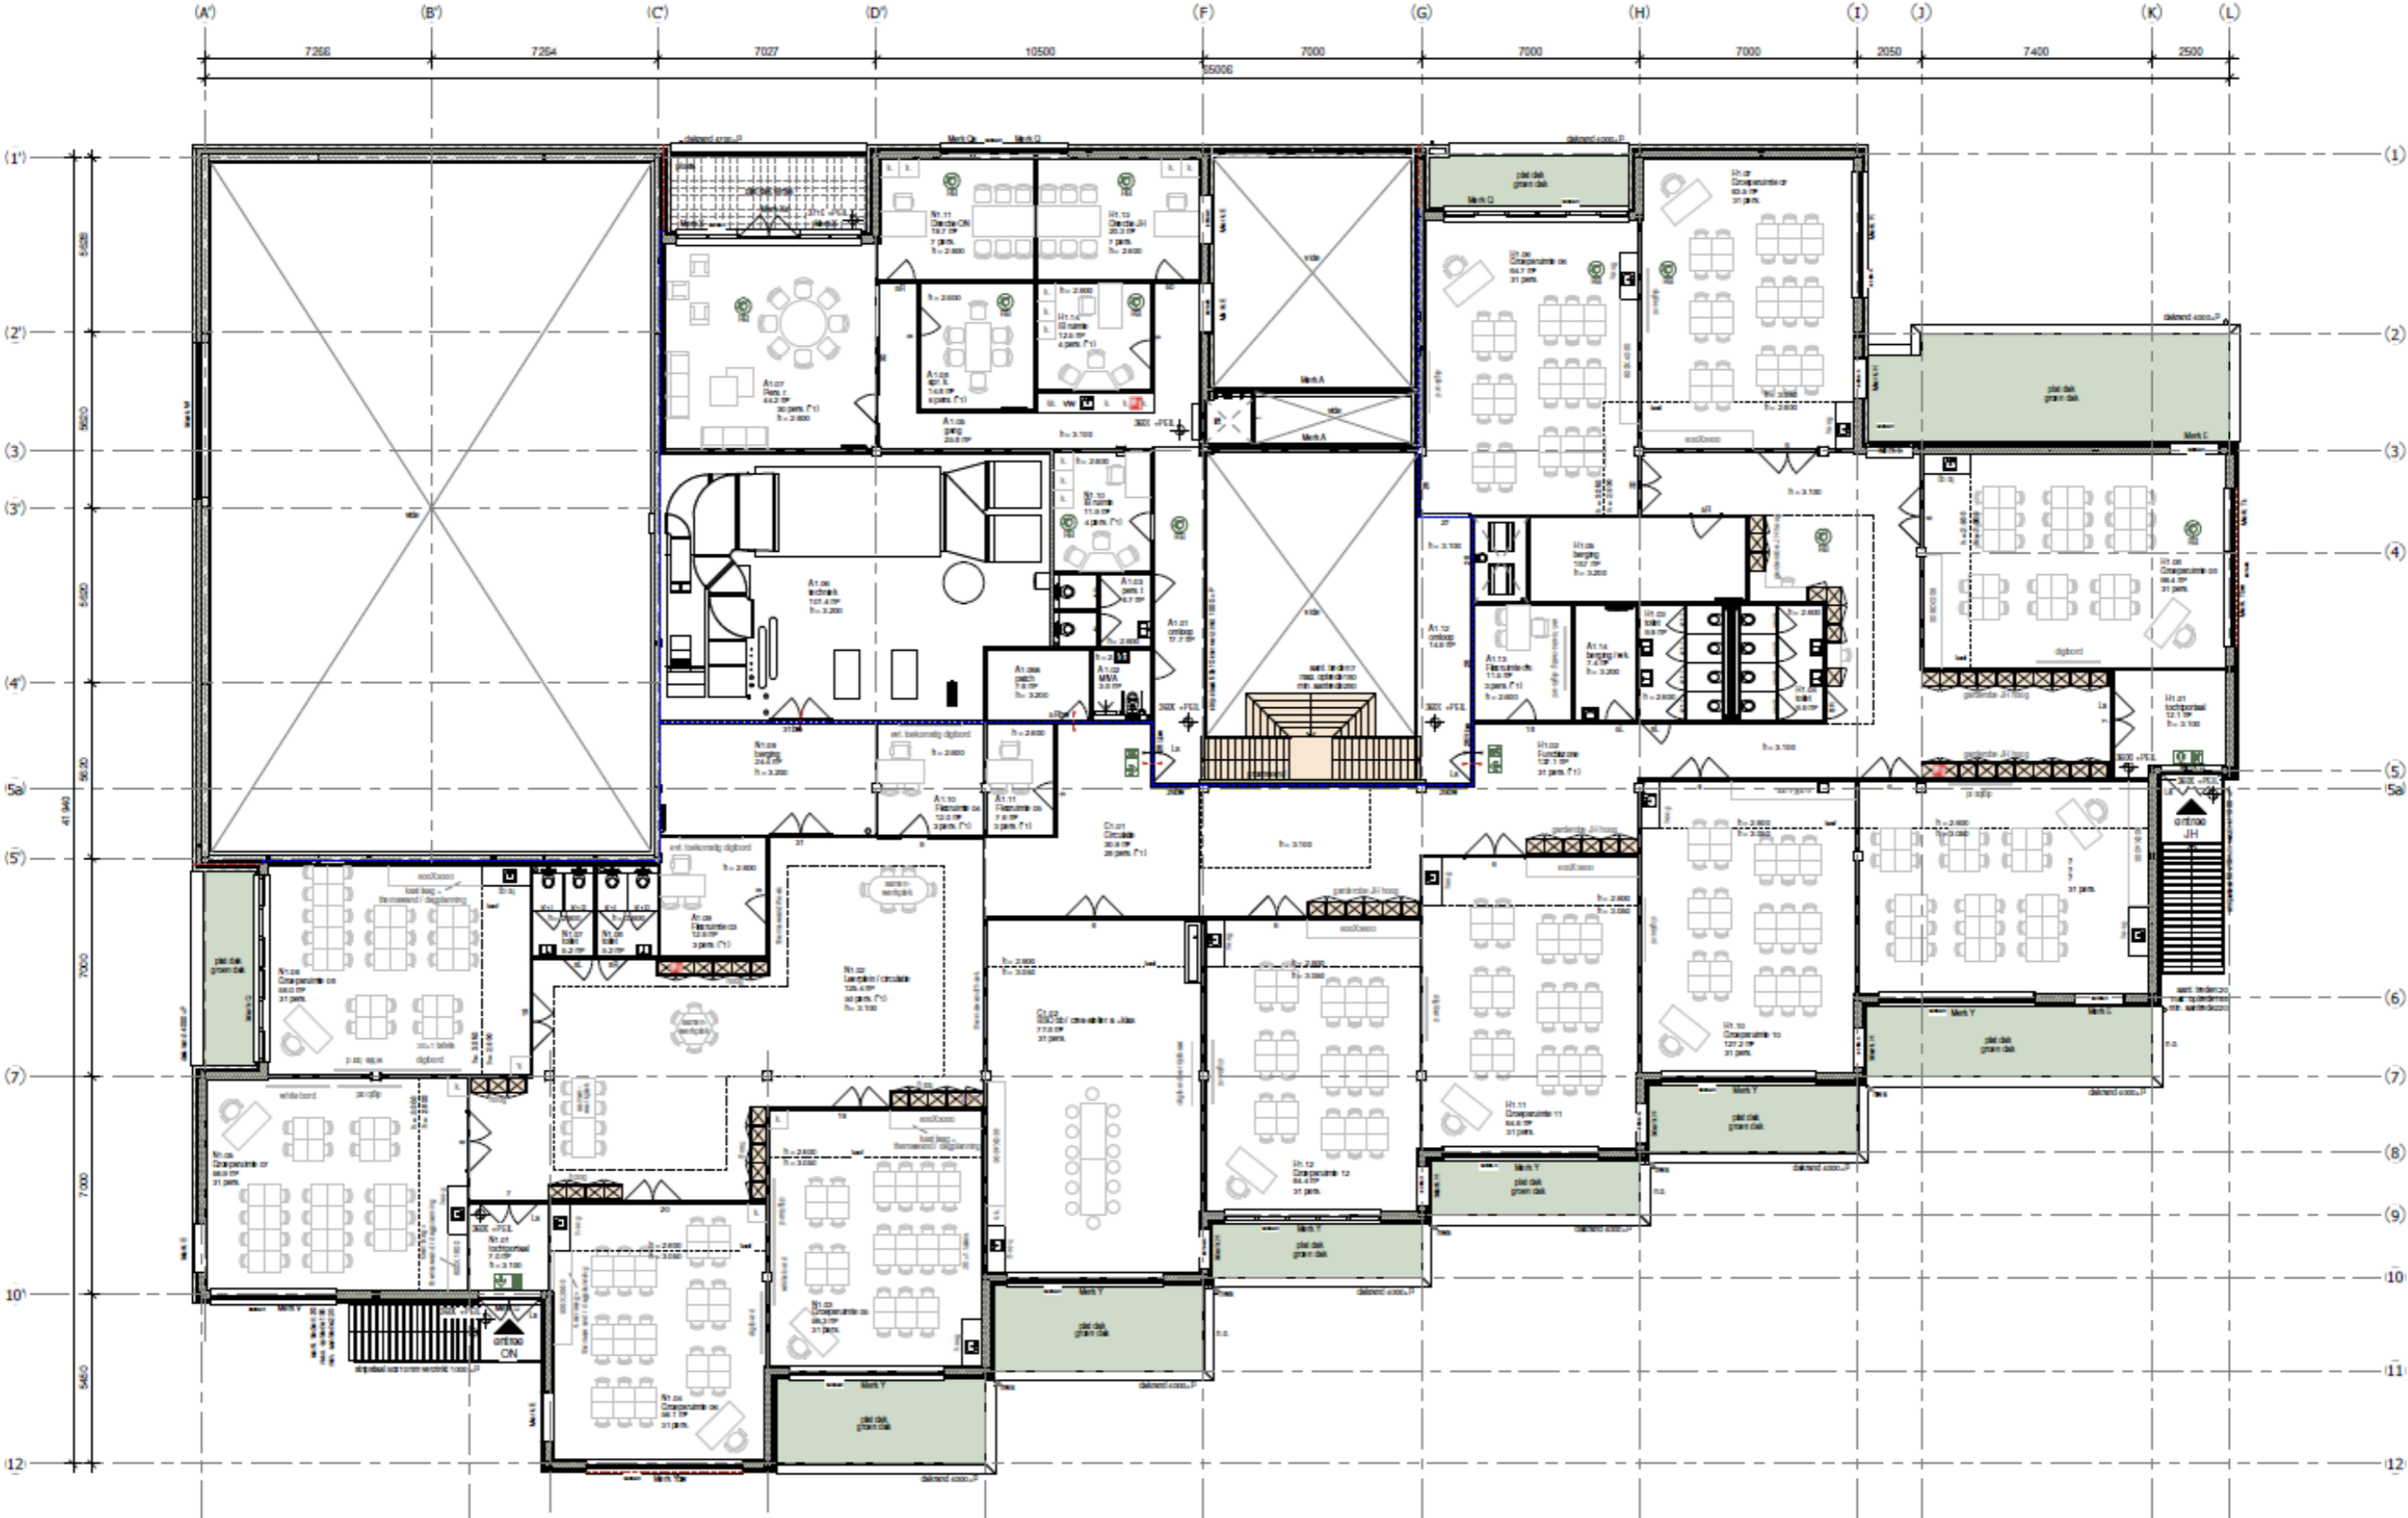


Gevelaanzichten

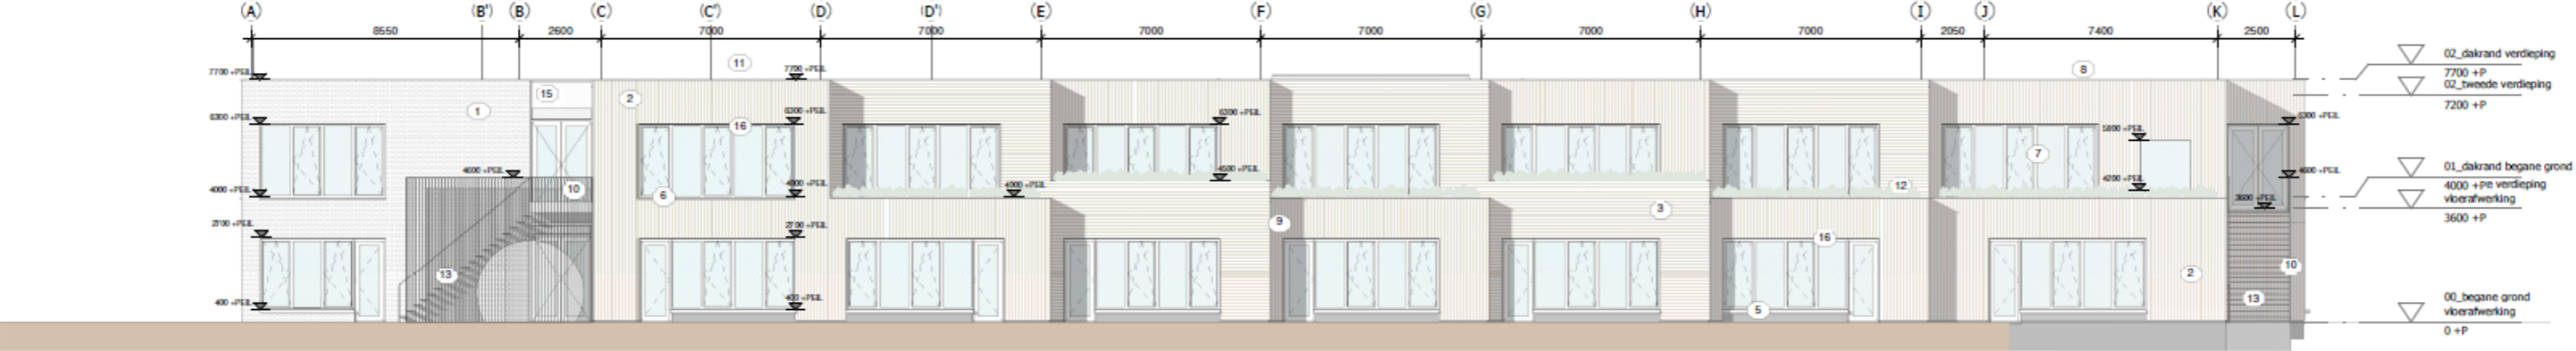

G.03 Achtergevel


schaal 1 : 100

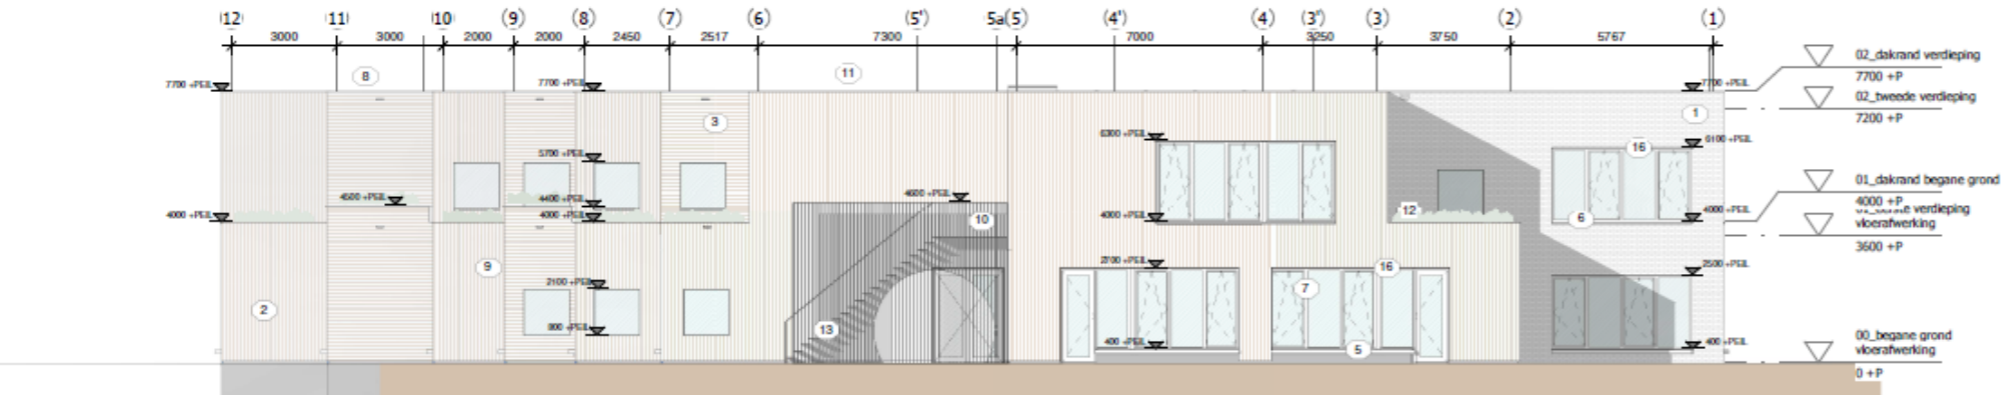

G.04 Linker zijgevel


schaal 1 : 100

Gevelaanzichten

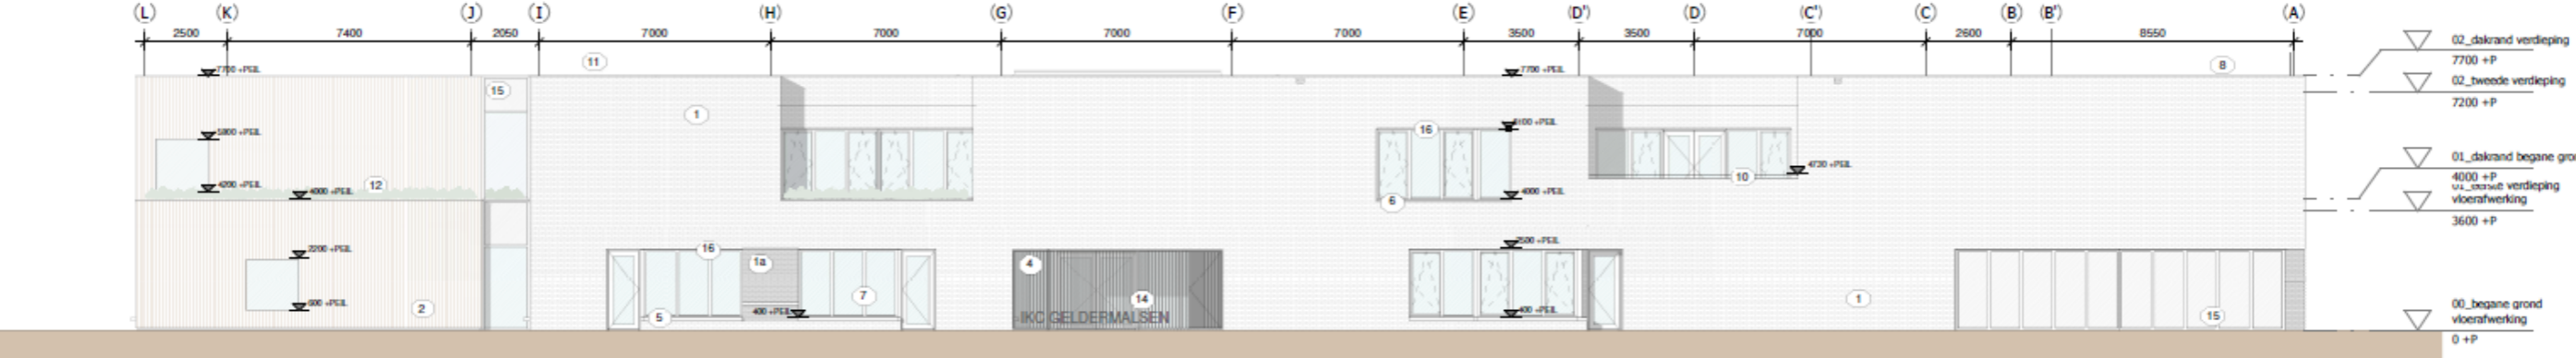

G.01 Voorgevel

schaal 1:100

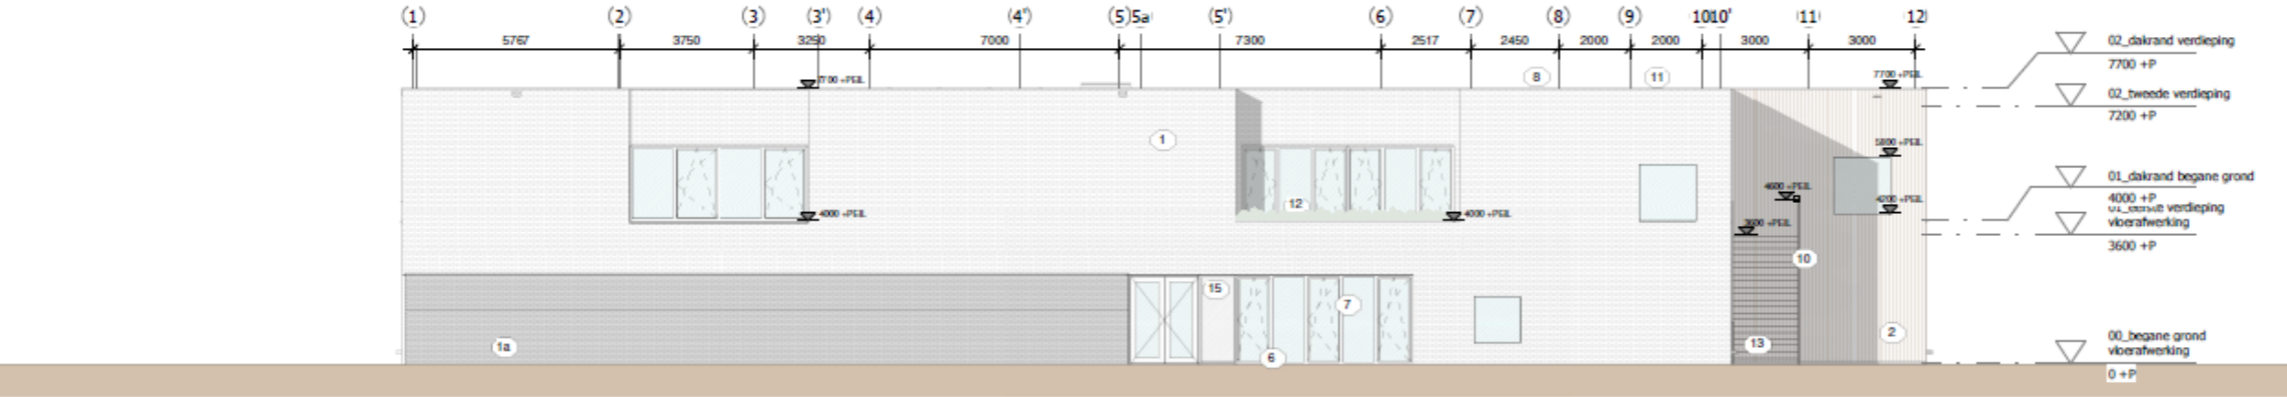

G.02 Rechter zijgevel

# Impressie

