

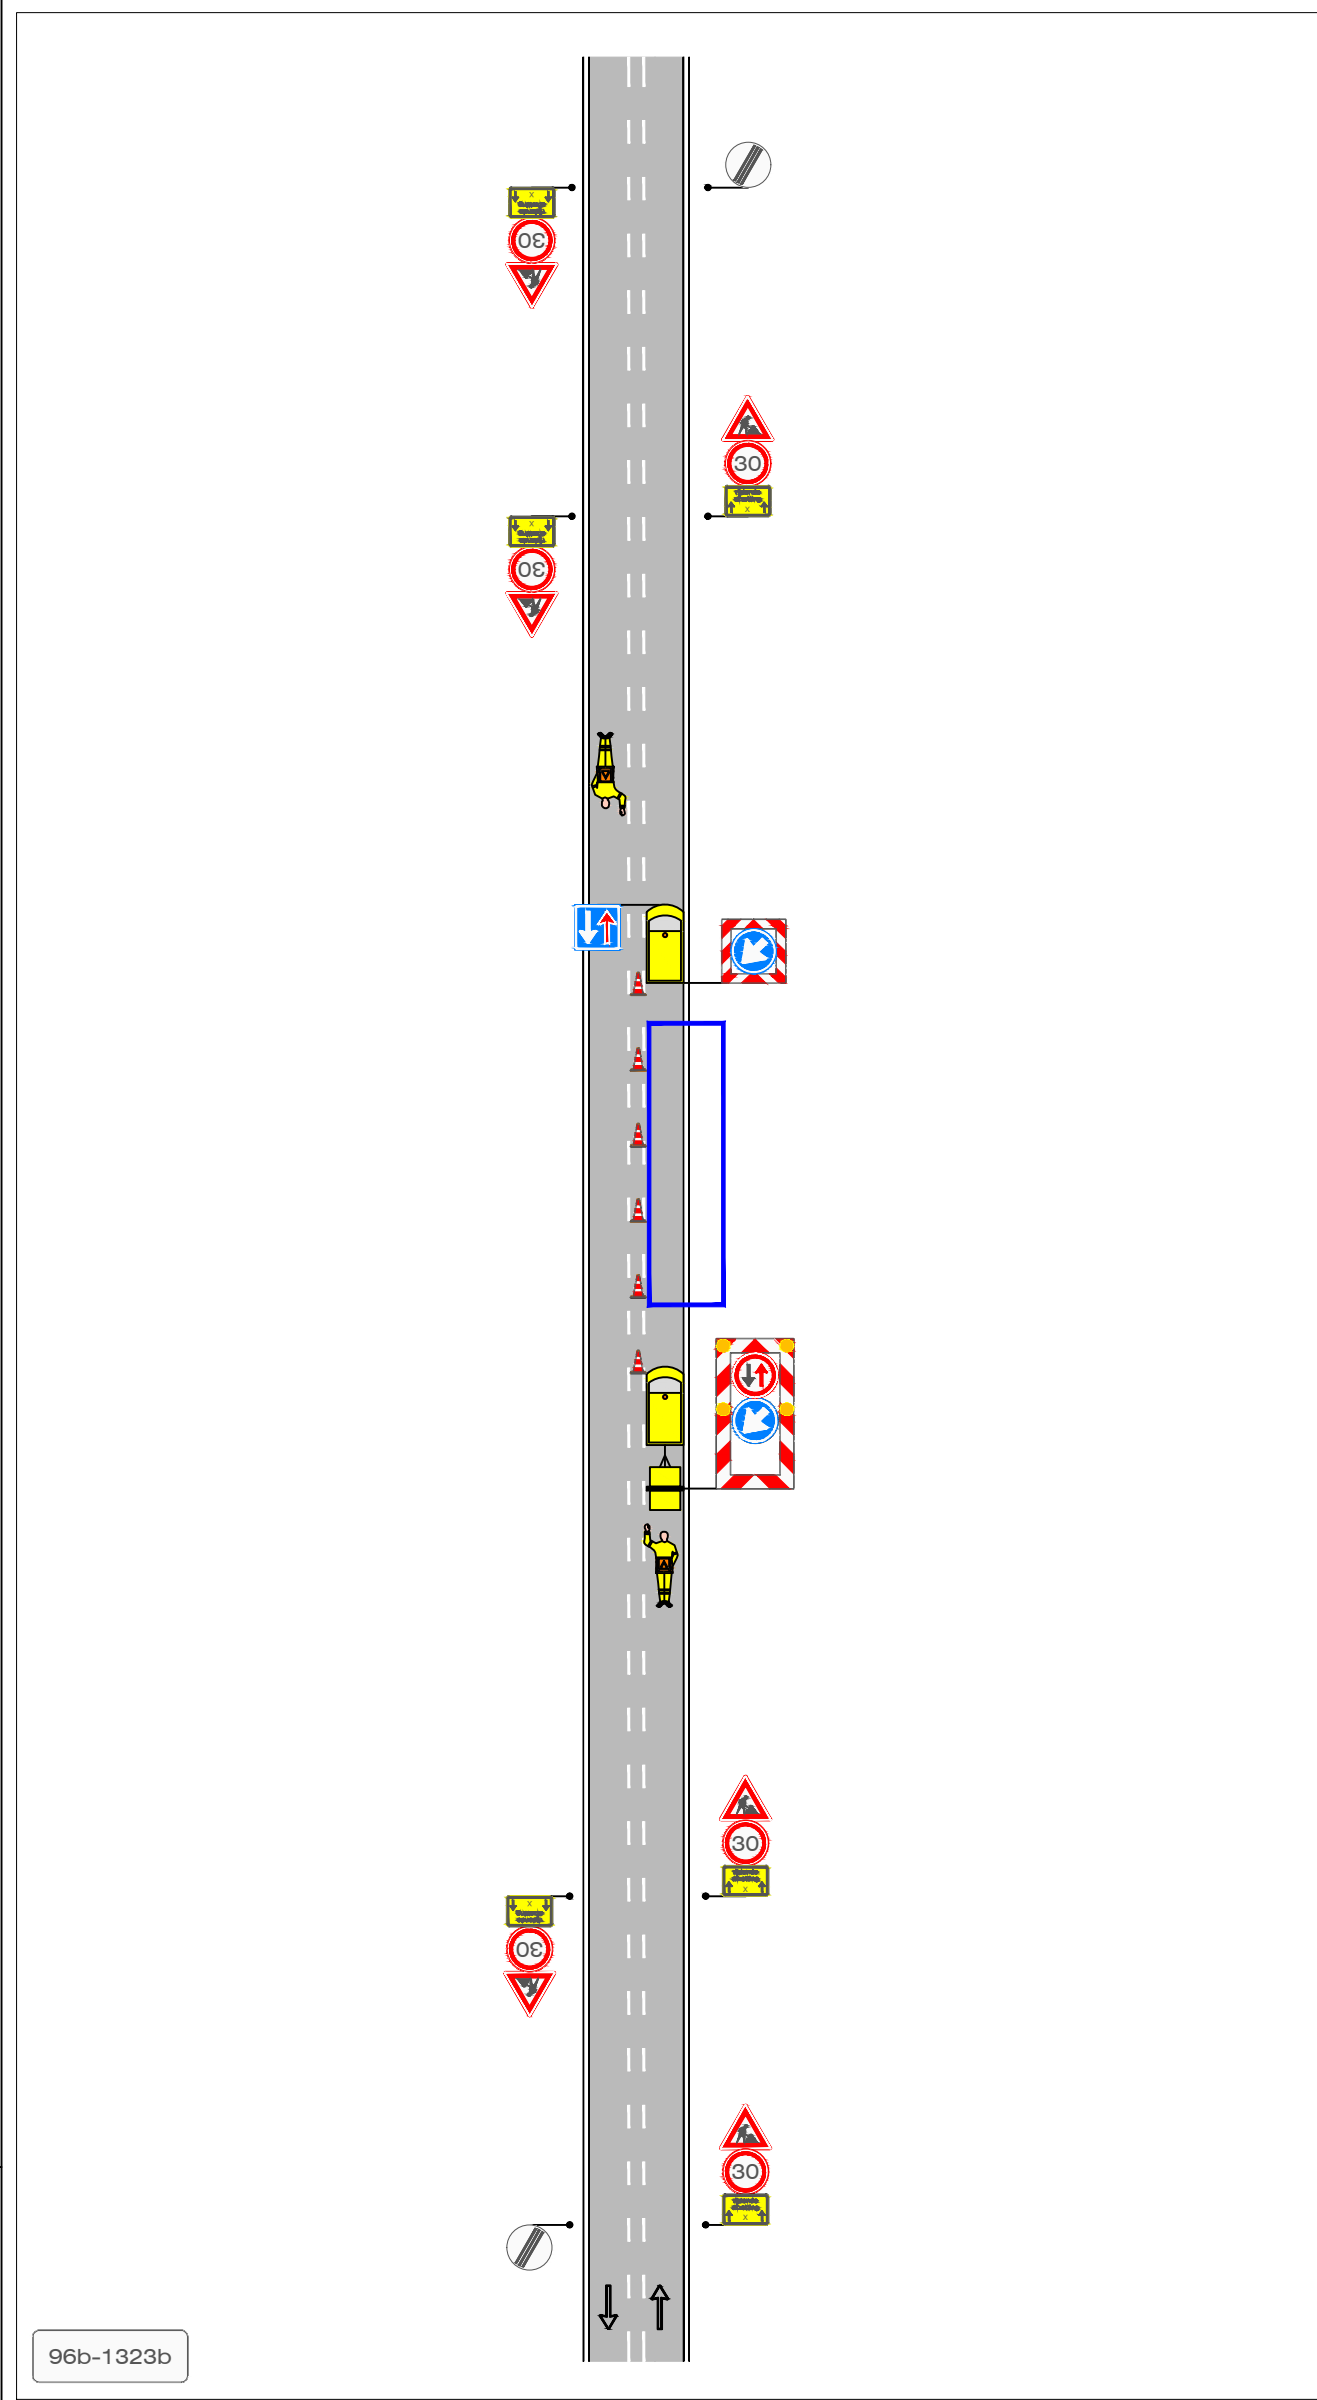
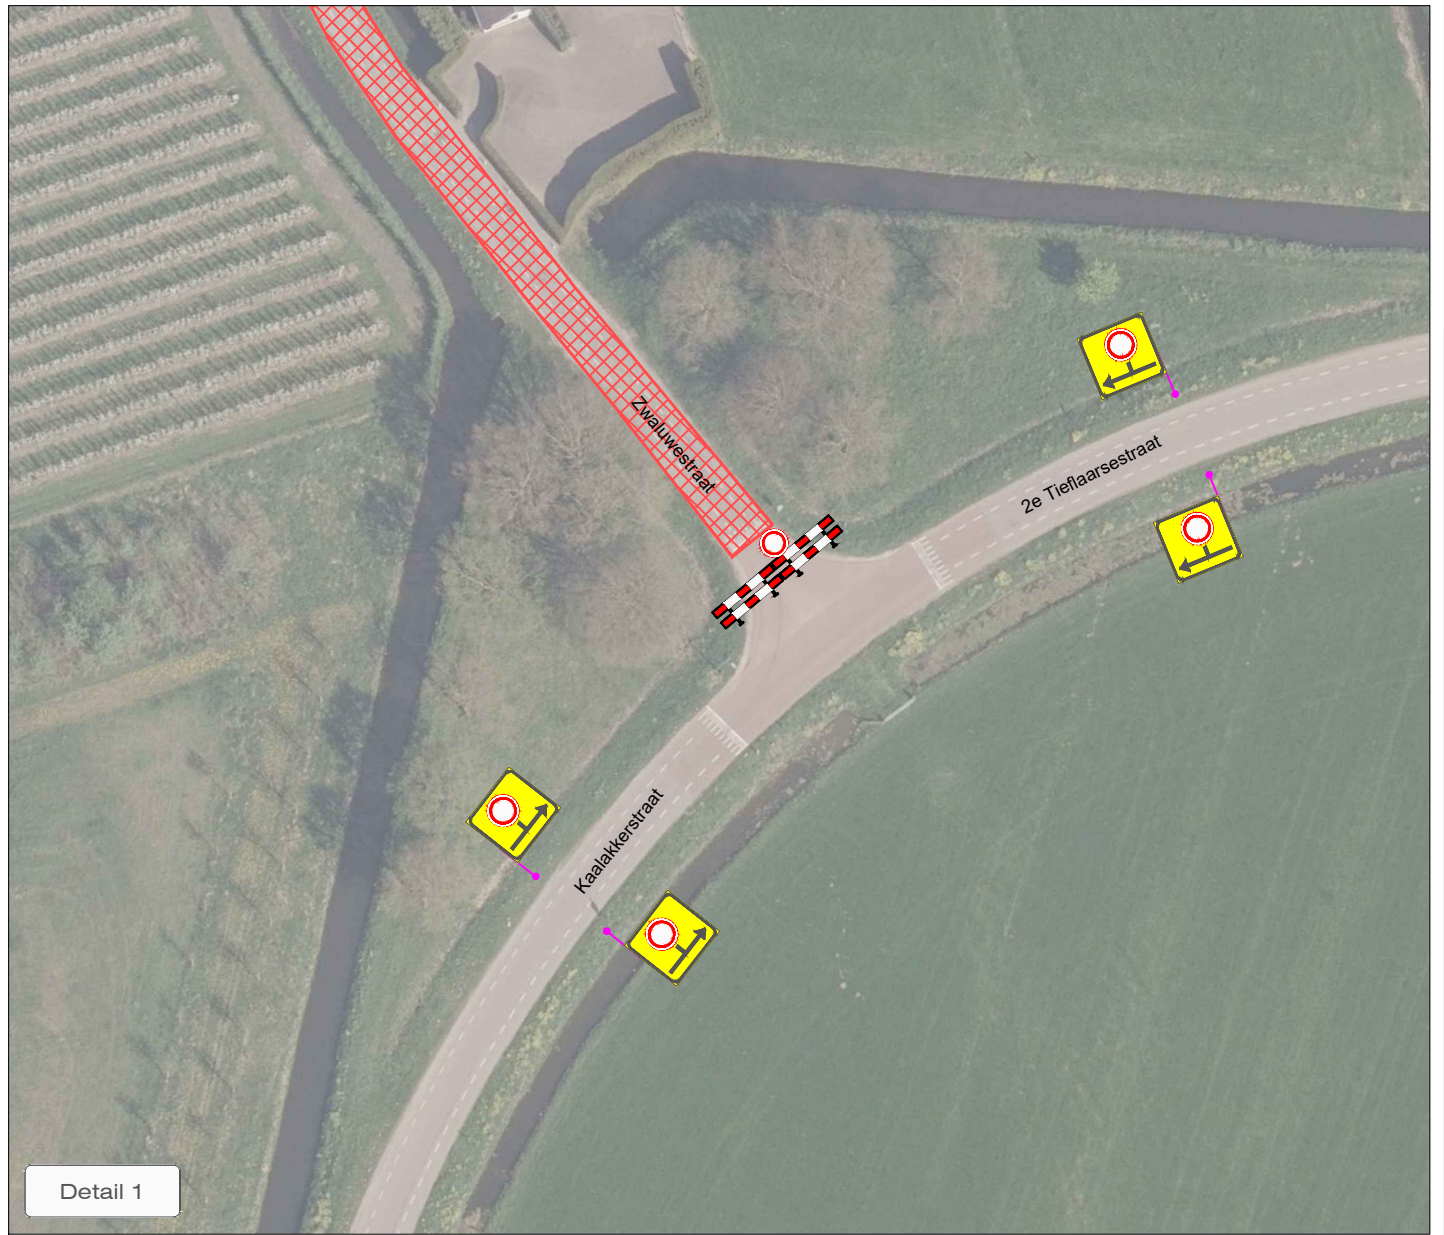
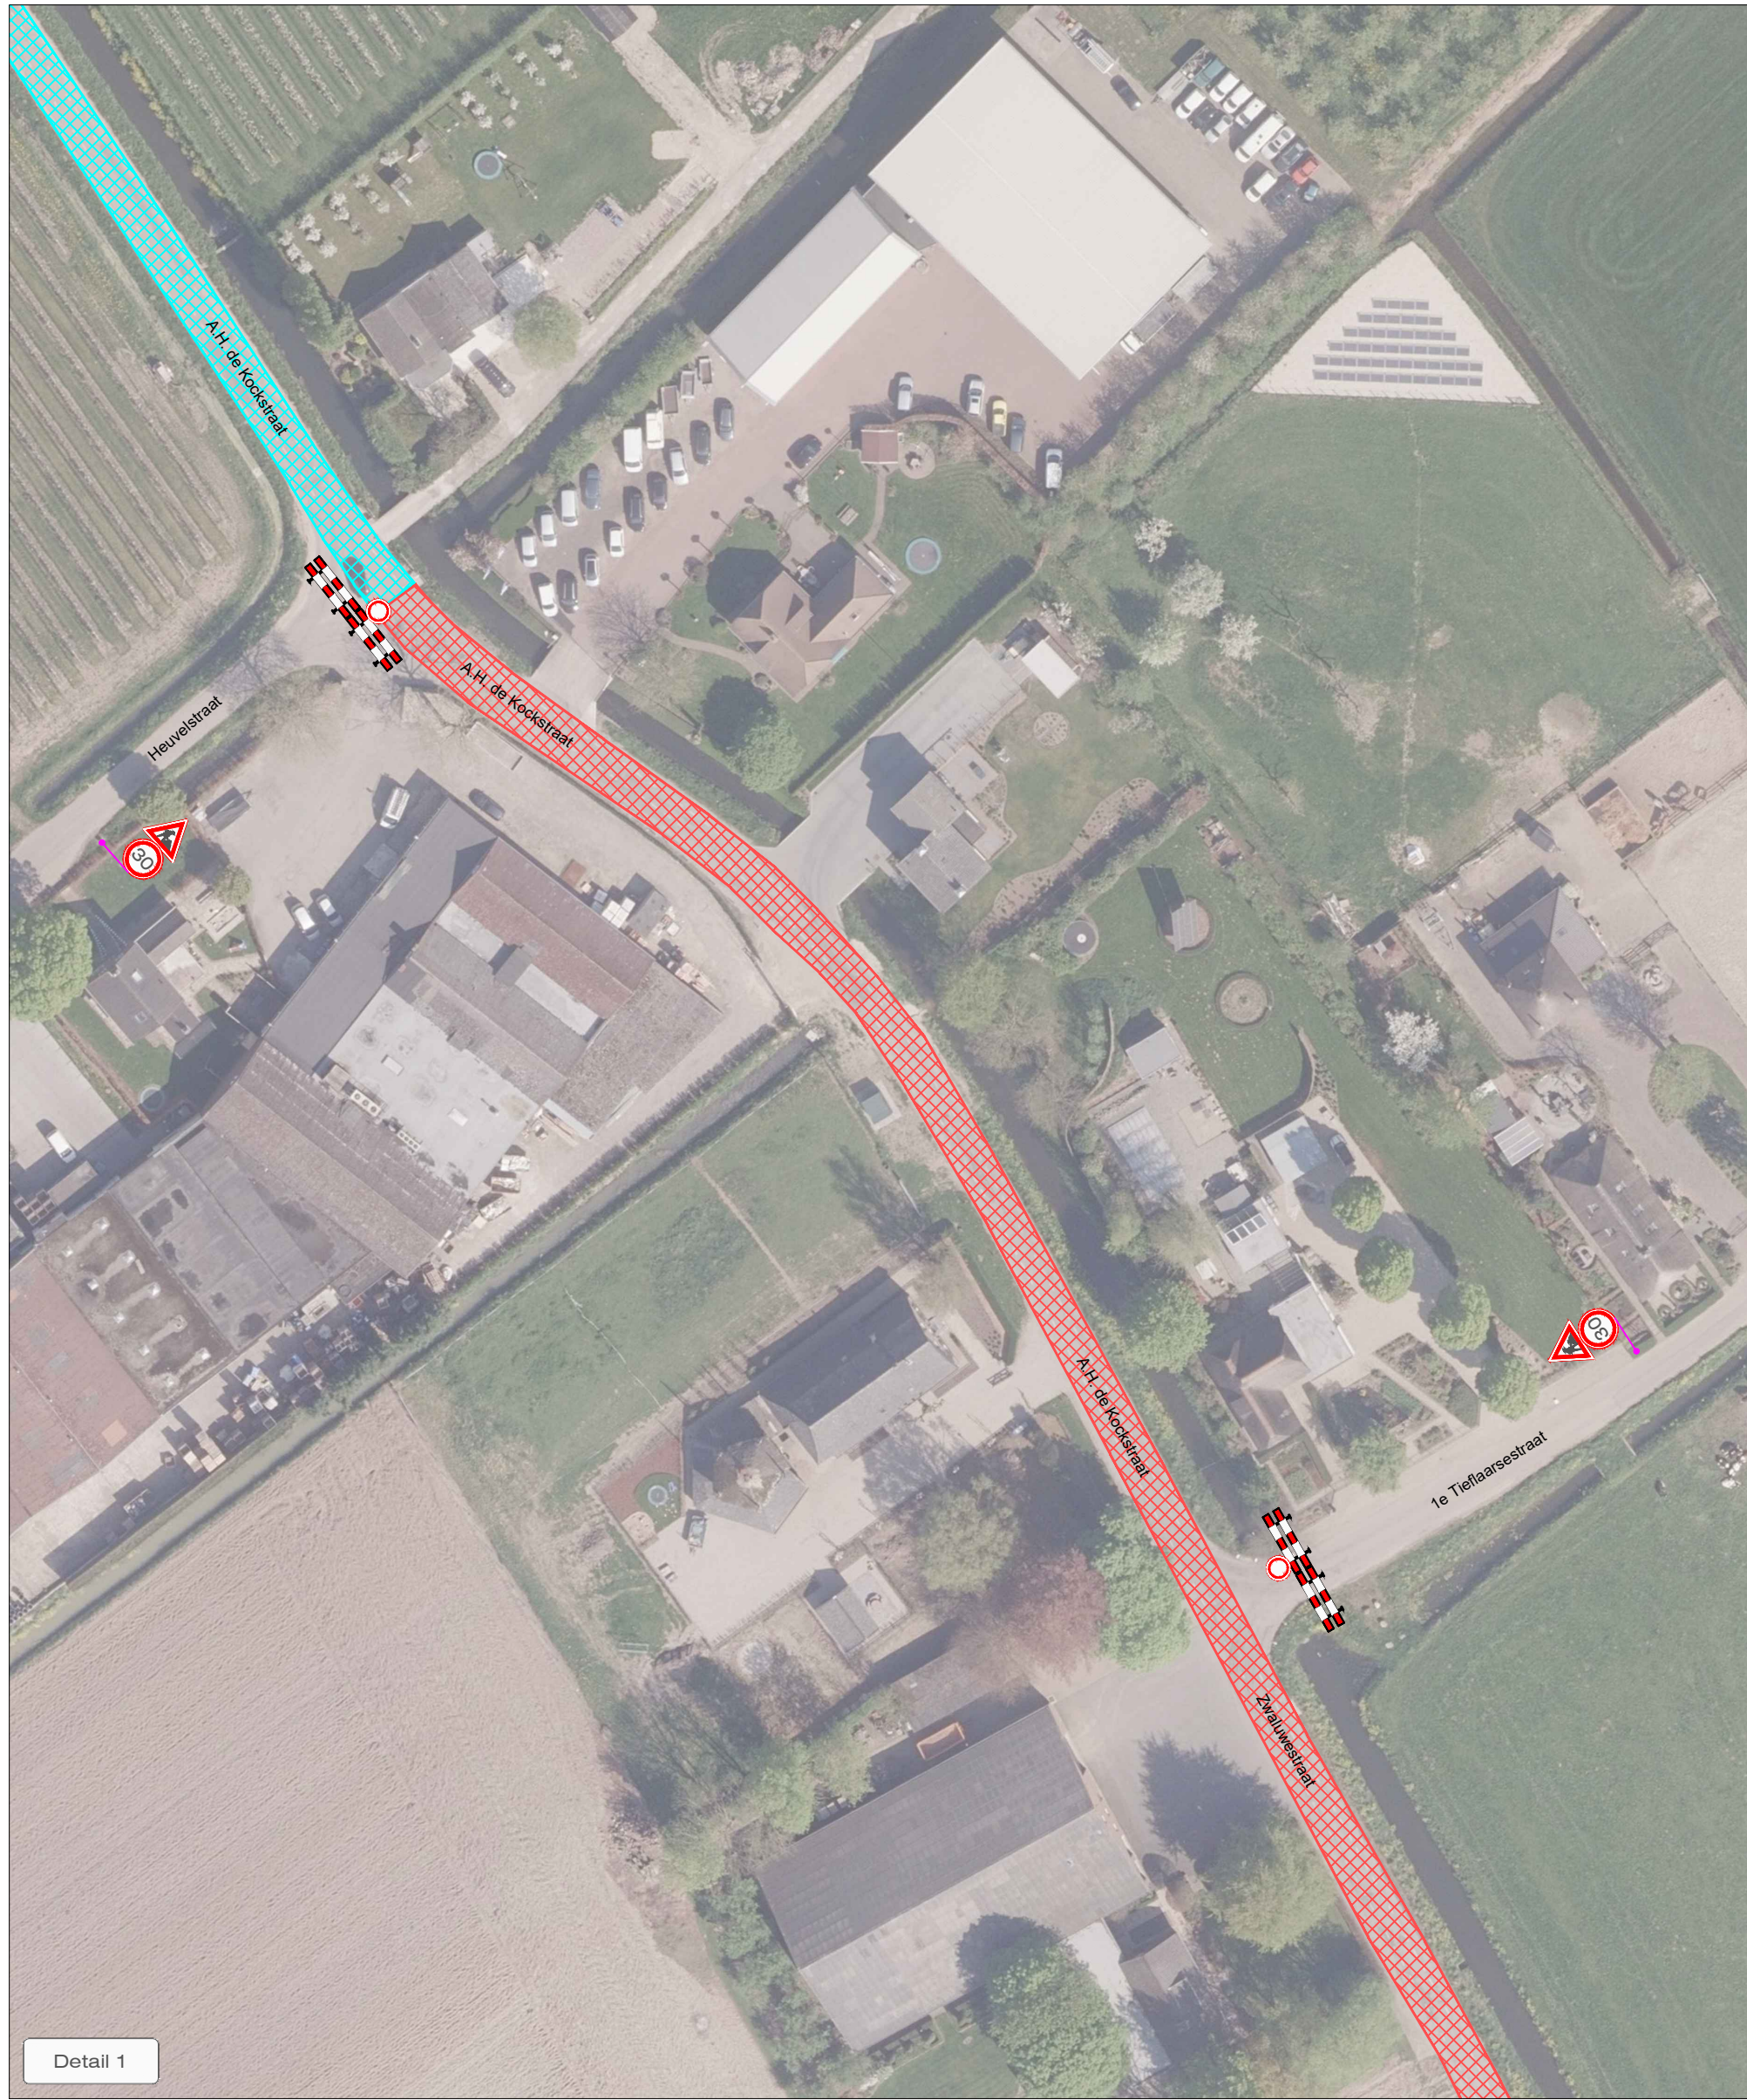


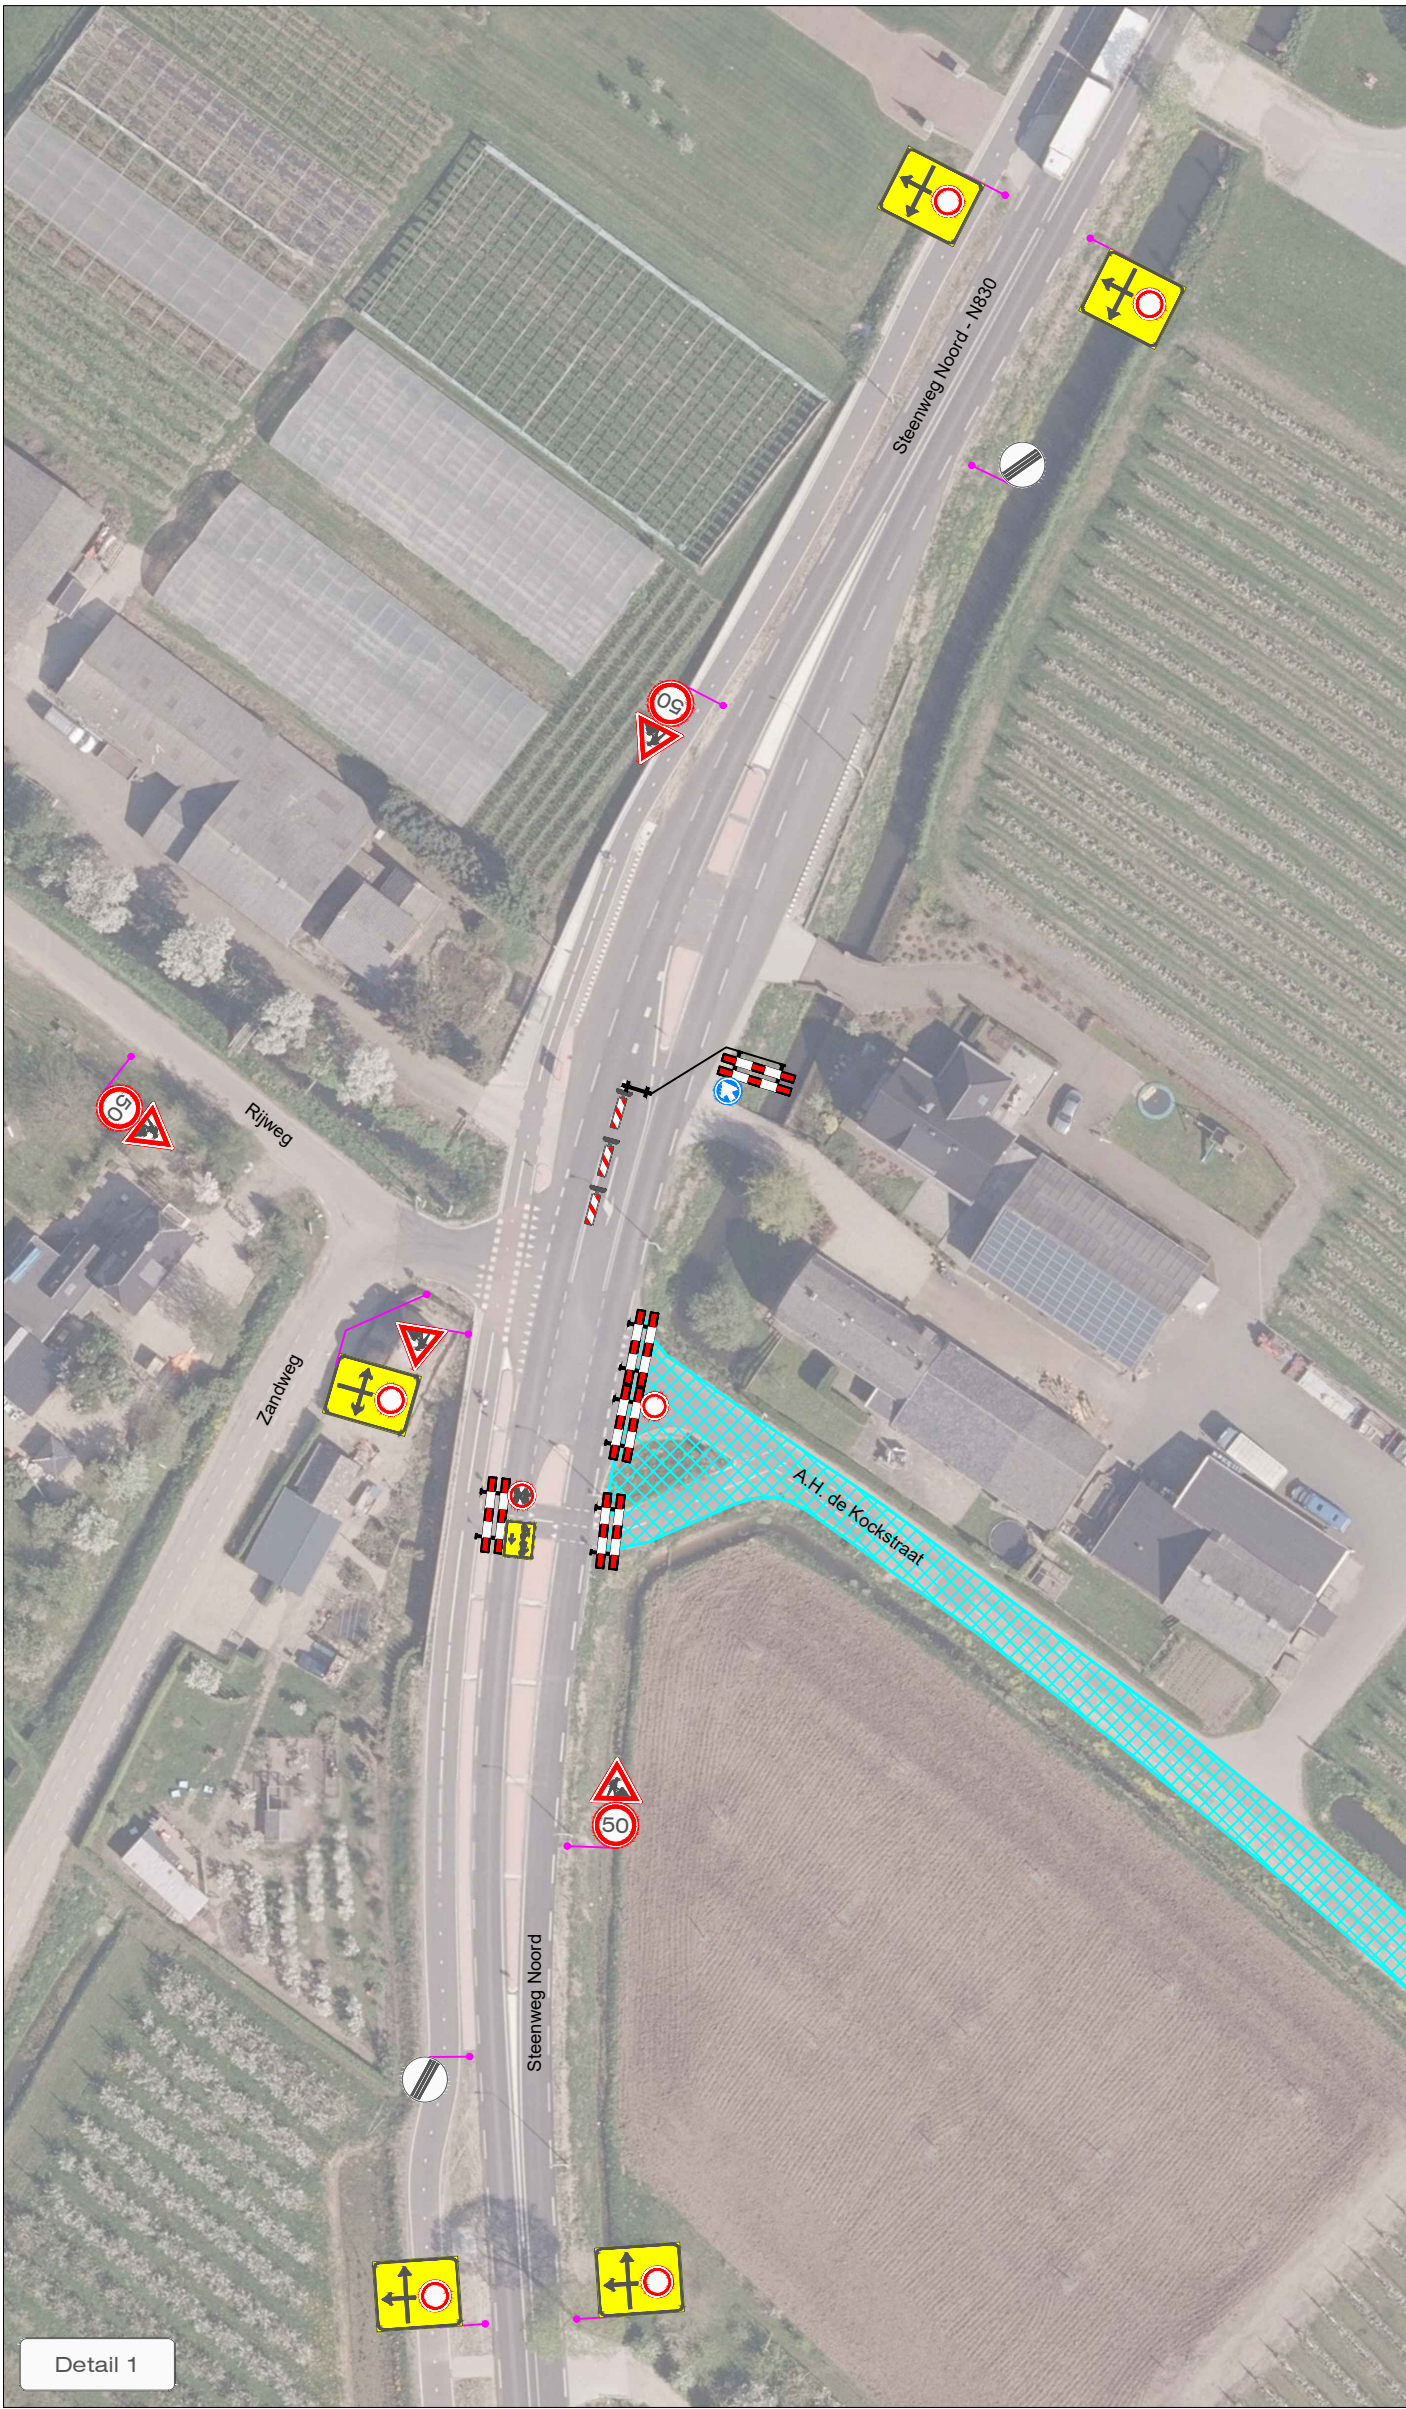

96b-1323b

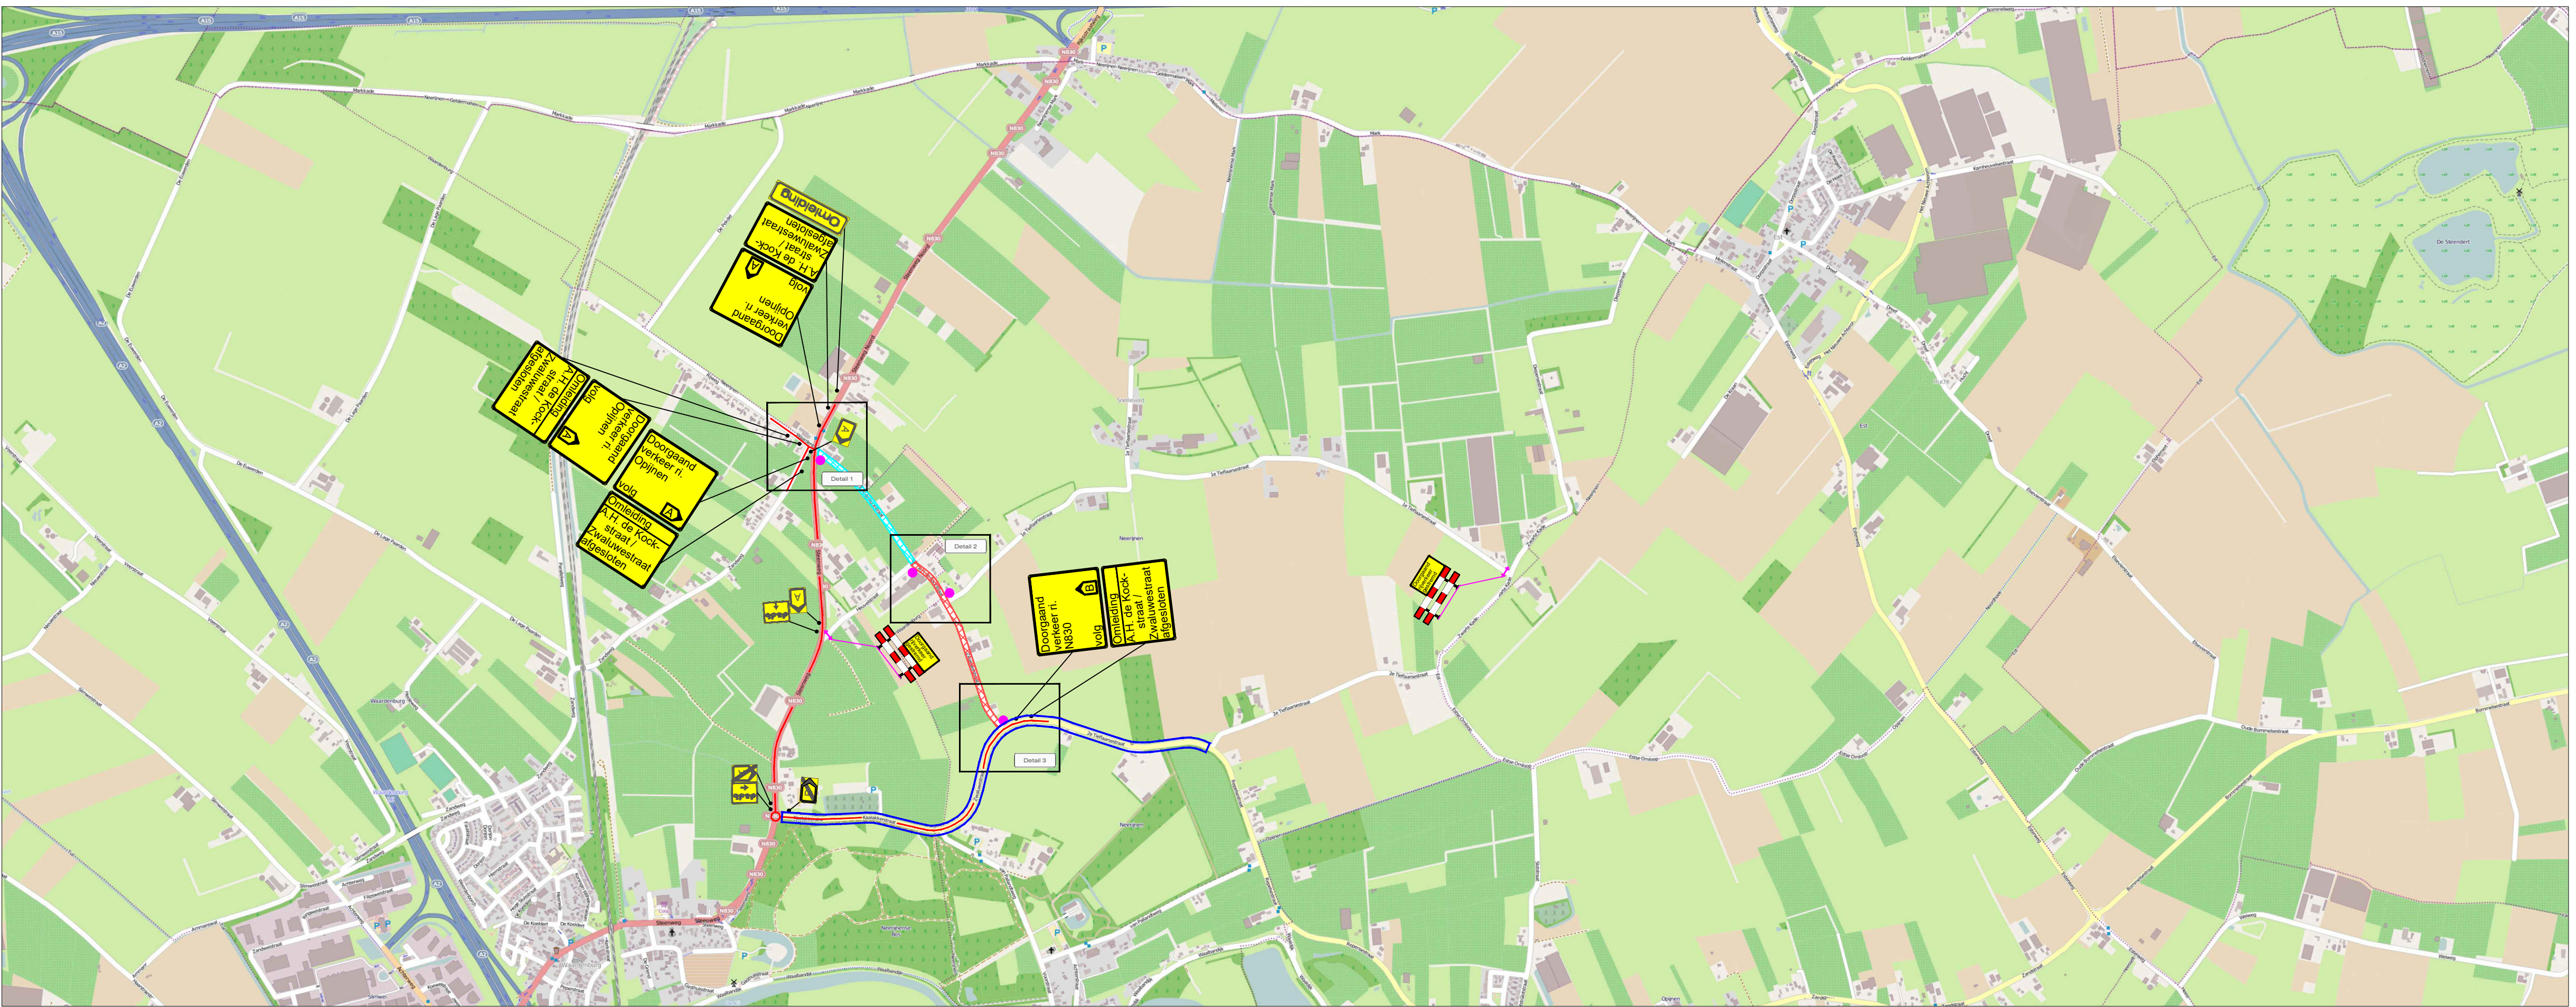

LEGENDA

- Werkvak 1
- Werkvak 2
- Locatie 96b-1323b van 20-10 t/m 28-10
- Omlidingsroute
- Conflicterende bebording afplakken
- De exacte plaatsing van de bebording wordt op locatie bepaald

VOORAANKONDIGING

- Dit wegvak afgesloten van 4-10 t/m 5-11

CHECKLIST

Verkeersregelaar(s)	☒ Tijdelijke verlichting	☐ Barri�r	☐
---------------------	--	----------------------------------	--------------------------

OPDRACHTGEVER:	bam		
PROJECT:	G.O. Asfalt, West Betuwe Fase 2 Werkvak 3 + 4 + 5		
Vestiging Rijssen:	Vestiging Beilen:	Vestiging Bunschoten:	
Fahrenheitstraat 13 7461 JA RIJSSSEN	De Hanekampen 13 9411 XN BEILEN	Ampereweg 3 3752 LR BUNSCHOTEN	
Tel: +31 (0)548 82 09 90	info@savetrafficnederland.nl	www.savetrafficnederland.nl	

GET:	JAV	07-10-2021	PARAAF:	
GEZ:	EST	07-10-2021		
VR2:				
W2:				
PROJECT NR:	A21-00351	SCHAAL:	NVT	
TEKENING NR:	STN02	FORMAAT:	A1	

STN
Save Traffic
Nederland

Save Traffic Nederland
Advies, ontwerp en uitvoering tijdelijke verkeersmaatregelen