


Te vestigen voorkeurrecht op basis van
de omgevingswet (Ow):
Kad. gem. GDM00, sectie N
nummer 2163
Opp.totaal ca. 37.929 m2

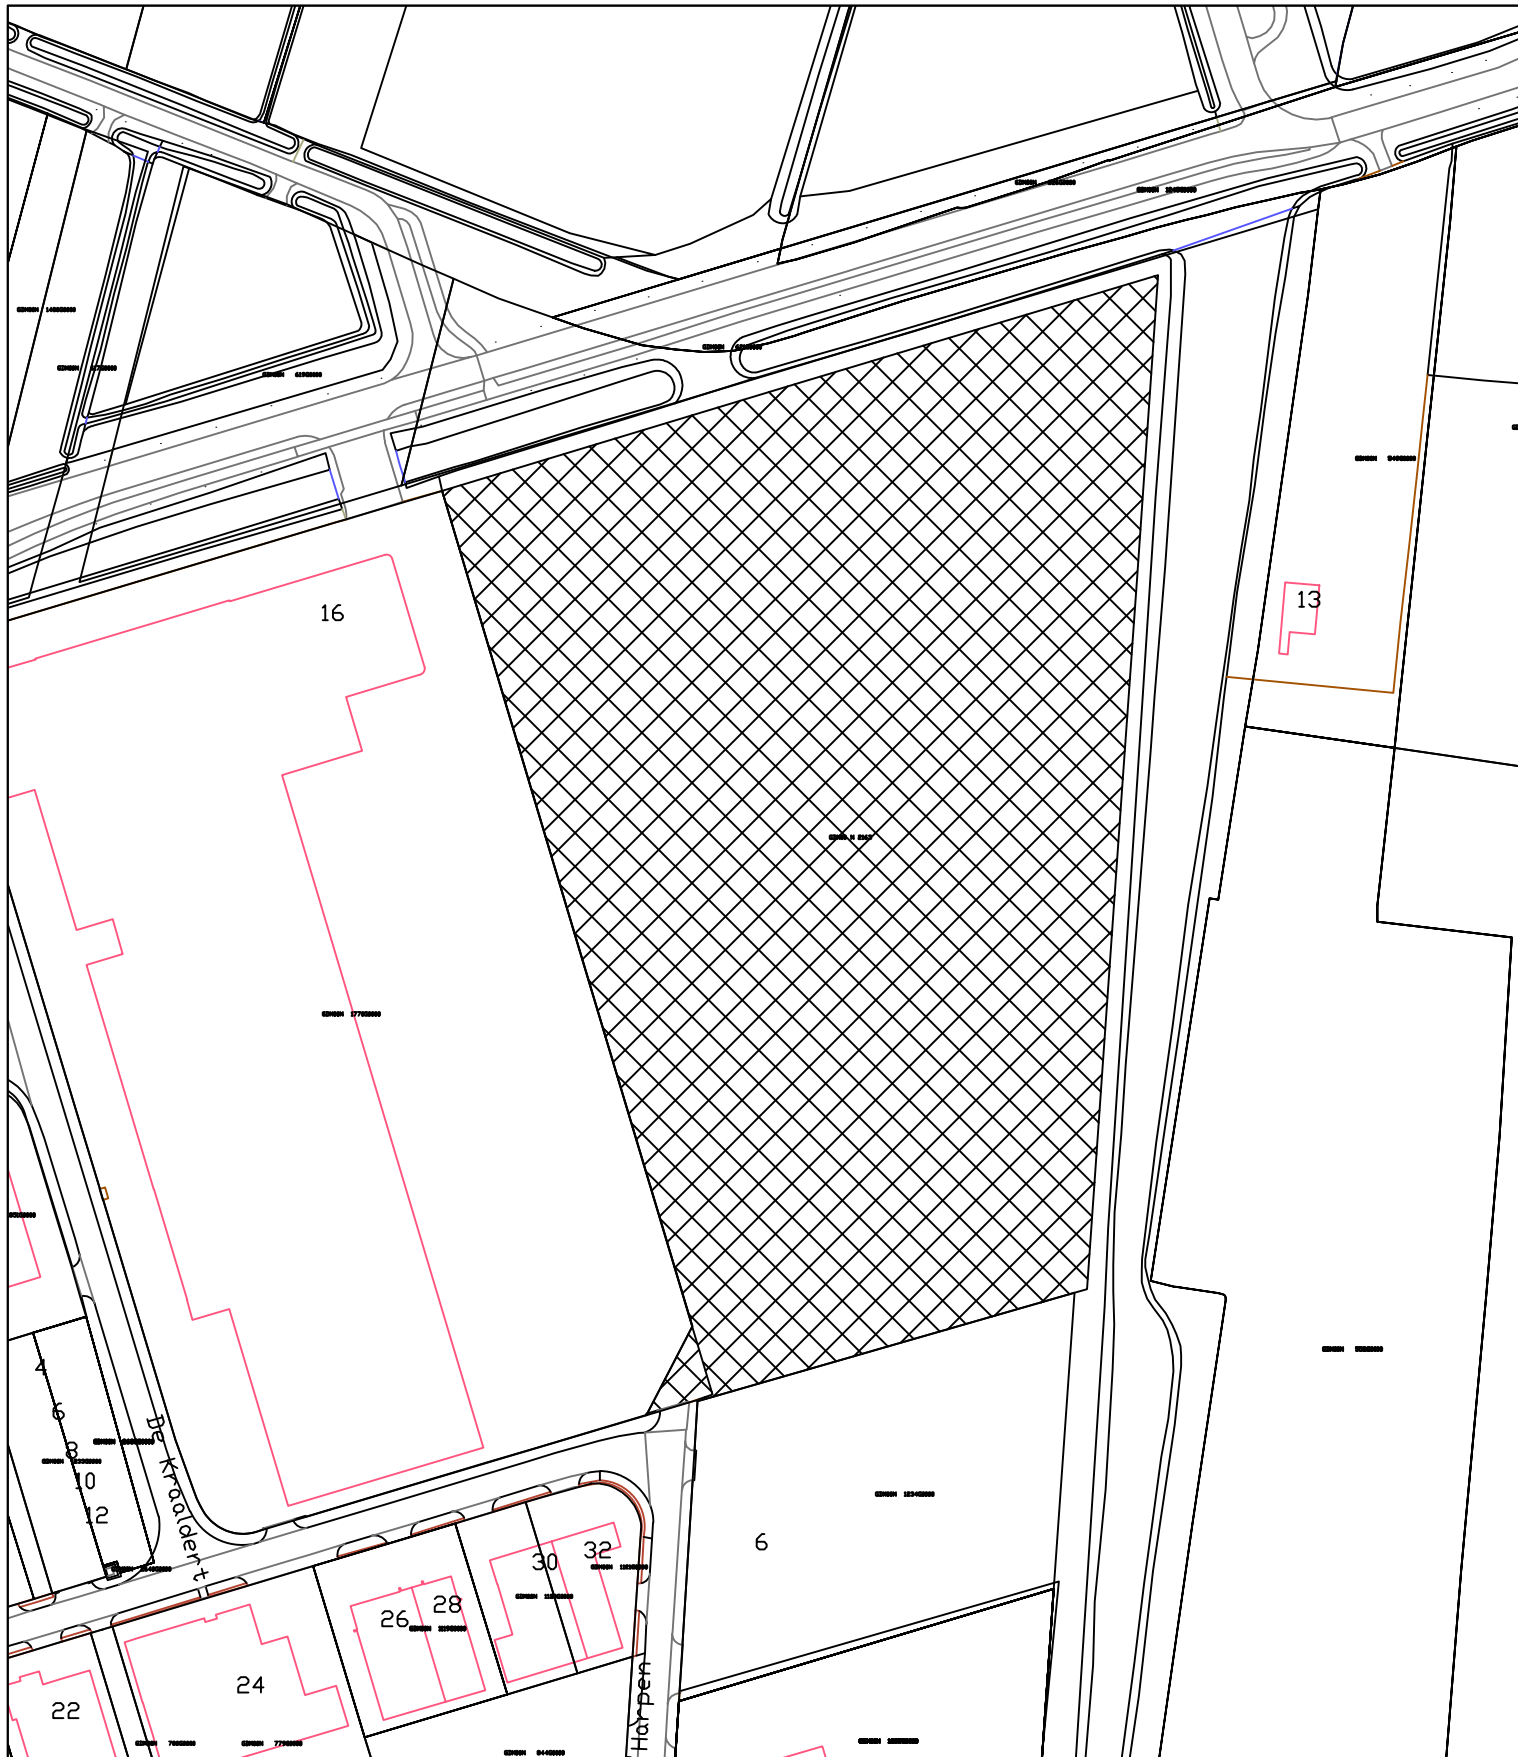

GEMEENTE
**WEST
BETUWE**

Gemeente West Betuwe
Kuipershof 2
4191KH Geldermalsen
www.westbetuwe.nl

Fysiek Domein
Vastgoed en grond

ONDERWERP:

Grondplantekening behorende bij het besluit tot voorlopige aanwijzing
voorkeursrecht ten behoeve van genoemde percelen gelegen nabij
Hoogeinde in Tricht.

GETEKEND:
IW
DATUM:
01-05-2025

SCHAAL:
1:2000
FORMAAT:

BESTEK:
STATUS:

ARCH.NR:
2025-029
BLAD: