


- Legenda**
- bestaande situatie
  - N830-4.2
  - kadastrale grens
  - eigendoms grens provincie Gelderland
  - aanplant haag
  - Natuurlijk Sturen
  - rozen boom
  - aanplant boom
  - aanbrengen kruidenrijke bermen
  - watergang
  - fietspad
  - voetpad

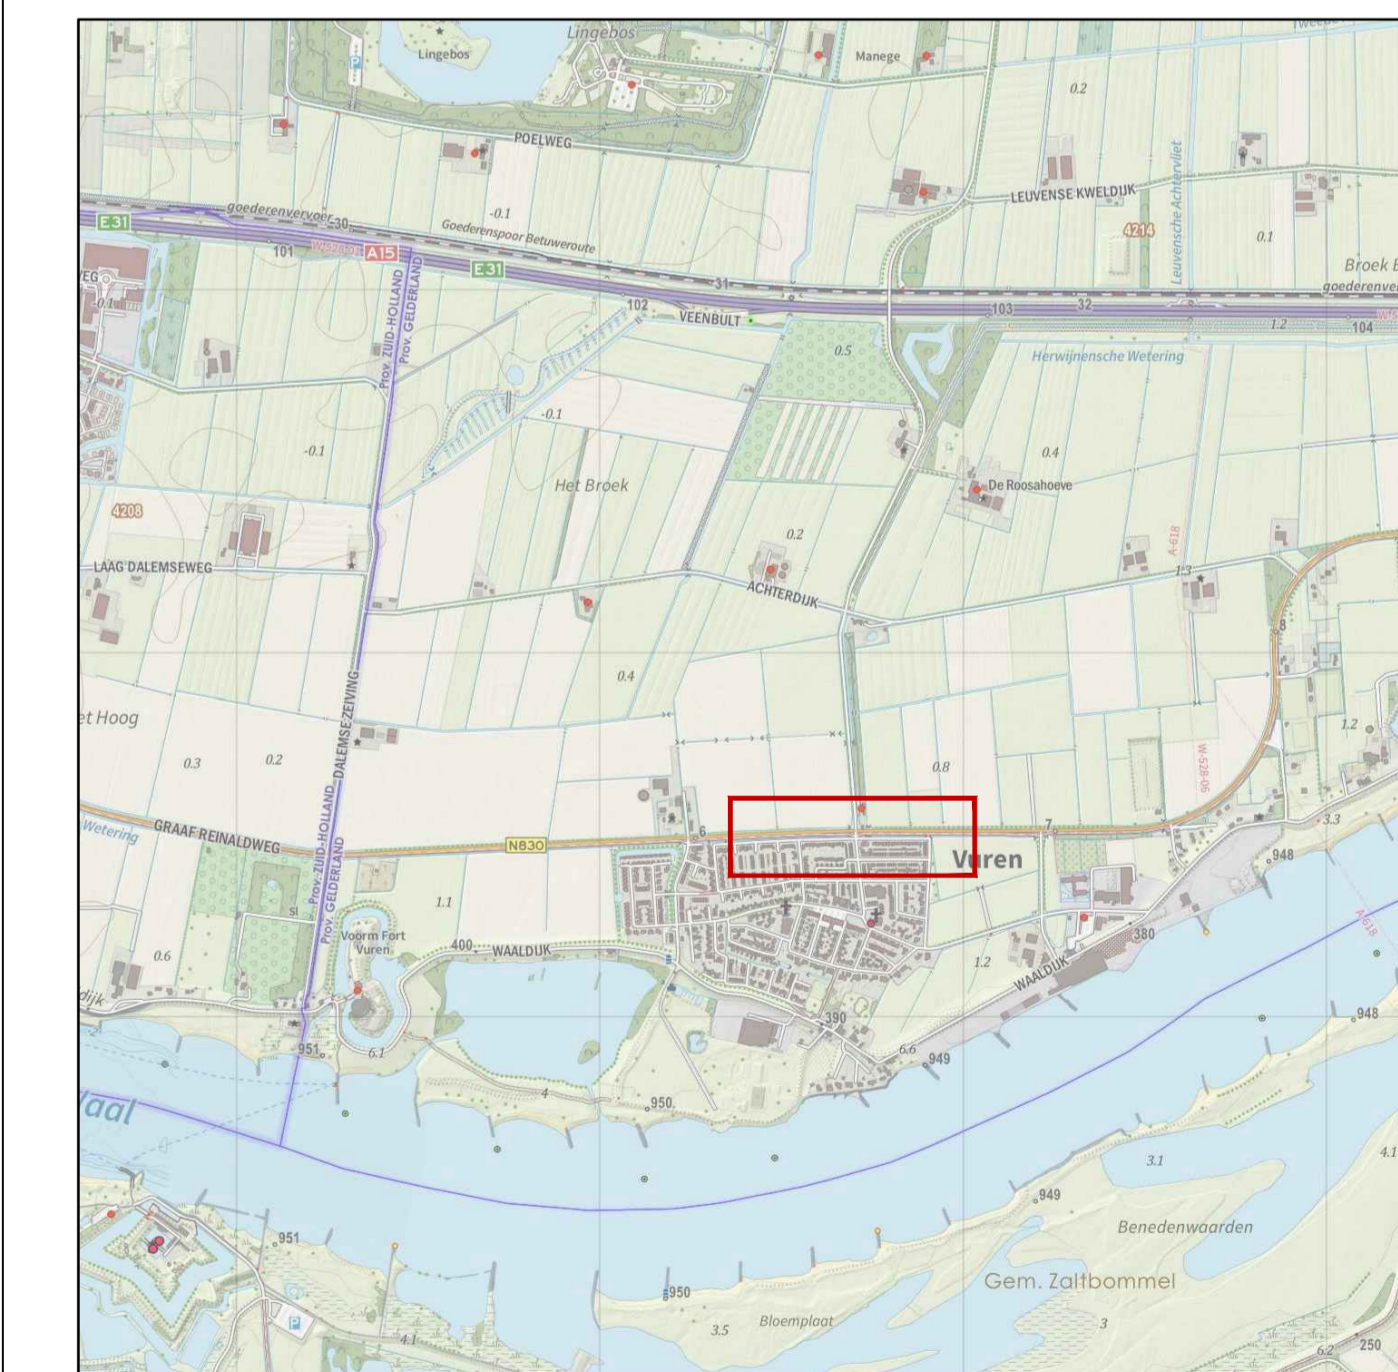

OVERZICHT

<b>provincie</b> <b>Gelderland</b>		<b>Afdeling Uitvoering Werken</b> Team Ontwerp en Realisatie Werken		bureau uitbesteding	
<b>N830 West Betuwe, Graaf Reinaldweg</b> N830 TR.67 Verbeteren verkeersveiligheid Graaf Reinaldweg Voorlopig Ontwerp		besteknummer: documenttype: documentnummer:		N830-60750519-201-01	
getekend Mark de Bakker	datum 26-06-2023	schaal: 1:500	in 1 bladen - bladnr: 1	projectnummer: 60750519	
gecontroleerd Guido van Eck	datum 26-06-2023	formaat: A1 594x1680	tekeningnummer: N830-60750519-201-01		
vrijgegeven Tanja Molier	datum 18	versie 1.0	status: Concept		