provincie
GELDERLAND

17 JAN 2018

Bezoekadres
Markt 11
6811 CG Arnhem

Postadres
Postbus 9090
6800 GX Arnhem

telefoonnummer (026) 359 91 11
telefaxnummer (026) 359 94 80
e-mailadres post@gelderland.nl
internetsite www.gelderland.nl

Gemeente Neerijnen
De burgemeester
T.a.v. meneer H.H. de Vries
Postbus 30
4180 BA WAARDENBURG

datum
12 januari 2018

zaaknummer
2013-002725

onderwerp
Getekende samenwerkingsovereenkomst 063

Beste meneer De Vries,

Hierbij ontvangt u de door de provincie Gelderland ondertekende samenwerkingsovereenkomst 063 regelende de aanleg van een rotonde in de N830 en de aanpassingen van twee aansluitingen bij Hellouw.

Vertrouwende u hiermee voldoende van dienst te zijn geweest.

Met vriendelijke groet,
namens Gedeputeerde Staten van Gelderland,

ing. J.H.A. Arts

bijlage

inlichtingen bij mw. L. Bodt

e-mailadres post@gelderland.nl

telefoonnummer (026) 359 86 09

BNG Bank Den Haag, rekeningnummer 28.50.10.824
IBAN-nummer: NL74BNGH0285010824
BIC-code van de BNG: BNGHNL2G

btw-nummer: NL001825100.B03
KvK-nummer: 51468751

provincie
GELDERLAND

Tekenversie
8 december 2017

Samenwerkingsovereenkomst 063

SAMENWERKINGSOVEREENKOMST 063 REGELENDE DE AANLEG VAN:
- EEN ROTONDE IN DE N830; EN
- DE AANPASSING VAN DE AANSLUITINGEN VAN DE IRENESTRAAT EN DE OUDENHOF NABIJ HELLOUW

Overeenkomstnummer	: 063
Weg	: N830
Projectnummer	: 60750245

provincie
GELDERLAND

N830, sok063, tekenversie, 8 december 2017

SAMENWERKINGSOVEREENKOMST 063 REGELENDE DE AANLEG VAN EEN ROTONDE IN DE N830 EN DE AANPASSING VAN DE AANSLUITINGEN VAN DE IRENESTRAAT EN DE OUDENHOF NABIJ HELLOUW

Overeenkomst	: 063
Weg	: N830
Locatie	: km 15.4 – km 16.6
Projectnummer	: 60750245

DE ONDERGETEKENDEN:

de provincie Gelderland, volgens volmacht van de Commissaris van de Koning in de provincie Gelderland vertegenwoordigd door de heer J.H.A. Arts, handelende ter uitvoering van het in mandaat genomen besluit van Gedeputeerde Staten d.d. 11.01.2018, zaaknummer 2013-002725, hierna te noemen "de provincie"

en

de gemeente Neerrijnen, te dezen krachtens artikel 171 Gemeentewet vertegenwoordigd door de heer H.H. de Vries, burgemeester van de gemeente, handelende ter uitvoering van het Collegebesluit d.d. ....., nummer ....., hierna te noemen "de gemeente"

gezamenlijk genoemd "partijen".

IN AANMERKING NEMENDE DAT:

- de gemeente de provincie heeft verzocht om mee te werken aan de realisatie van een rotonde in de N830 ter hoogte van km 15.5 te Hellouw;
- de provincie bereid is hier aan mee te werken onder de voorwaarden dat de Oudenhof wordt afgesloten, de aansluiting met de Irenestraat wordt voorzien van een koude oversteek en in de Irenestraat ter hoogte van de Paalgraaf een landbouwsluis wordt gerealiseerd;
- de gemeenteraad van Neerrijnen op 6 juli 2017 heeft besloten om middelen beschikbaar te stellen voor de realisatie van een rotonde in de N830 en het aanpassen van de aansluitingen met de Irenestraat en de Oudenhof;
- partijen met deze overeenkomst nadere afspraken wensen te maken aangaande de samenwerking tijdens de aanleg van een rotonde in de N830 en de aanpassing van de aansluitingen Irenestraat en Oudenhof.

ZIJN HET VOLGENDE OVEREENGEKOMEN:

Artikel 1 Doel van deze overeenkomst

Partijen regelen bij deze overeenkomst de financiering, de aanleg, de eigendom en het beheer en onderhoud van de werken beschreven in artikel 2.

Artikel 2 De werken

1. De werken bestaan uit:
   a. het realiseren van een nieuwe gemeentelijke aansluiting door middel van het aanleggen van een rotonde in de N830 (km 15.5);
   b. het aanpassen van de aansluiting Irenestraat (km 15.76) met de N830 naar een koude oversteek inclusief het aanbrengen van een landbouwsluis in de Irenestraat net ten zuiden van de Paalgraaf;
   c. het afsluiten van de aansluiting Oudenhof (km 16.44) aan beide zijden van de N830. Aan de

zuidzijde van de N830 wordt de Oudenhof afgesloten tussen de parallelweg en de hoofdrijbaan;

d. het verplaatsen van de bushalte aan de N830.

De werken worden uitgevoerd volgens het principe van 'variant 4' uit de Verkenning en zijn aangegeven op de bij deze overeenkomst behorende, door partijen gewaarmerkte, schetsontwerptekeningen, inclusief de bijkomende werken verder genoemd "de werken".

2. Bijkomende werken zijn onder andere:
   - het verplaatsen van een watergang;
   - het eventueel verbeteren van de draagkracht van de ondergrond ter hoogte van de nieuwe rotonde;
   - het (doen) verleggen van kabels en leidingen;
   - het aanpassen of aanbrengen van bewegwijzering, openbare verlichting, wegmarkeringen, beplanting, hemelwaterafvoer en andere gebruikelijke tot de weguitrusting behorende voorzieningen.

3. In hoofdzaak zijn de volgende werkzaamheden nodig om de werken te realiseren:
   - het nemen van verkeersbesluiten;
   - het maken van een ontwerp;
   - de grondverwerving en eventuele onteigening;
   - het tijdig verkrijgen van de benodigde vergunningen en ontheffingen;
   - het voorbereiden van de uitvoering waaronder het maken van een bestek, de aanbesteding en de gunning;
   - het houden van toezicht op de uitvoering en de administratieve afdoening daarvan.

Artikel 3 Tijdsplanning

1. De provincie neemt de inspanningsverplichting op zich om de werken gereed te hebben voor medio 2020.

2. Aanbesteding van de werken vindt niet plaats zonder onherroepelijk vastgesteld bestemmingsplan, vastgestelde verkeersbesluiten, verleende benodigde vergunningen en aankoop van de benodigde gronden.

Artikel 4 Samenwerkingsstructuur

1. Ten behoeve van een adequate aansturing, begeleiding en bewaking van inhoud en voortgang van de werken is een projectgroep gevormd die is samengesteld uit ambtelijke vertegenwoordigers van partijen, waartoe in elk geval behoren de projectmanager van de provincie en de projectleider van de gemeente. De provincie is voorzitter van de projectgroep.

2. De communicatie, waaronder het organiseren van een eventuele informatiebijeenkomst over de werken, gebeurt door de gemeente in afstemming met de provincie. Het maken van afspraken op dit gebied valt onder de taken van de projectgroep met eventuele toevoeging van communicatiemedewerkers van provincie en gemeente.

Artikel 5 Kostenverdeling van de werken

1. De projectkosten voor de werken komen voor rekening van de provincie en de gemeente gezamenlijk. Deze kosten worden geraamd op € 1.300.000,- (excl. BTW). De provincie draagt hierin bij met een maximale vaste bijdrage van € 375.000,- (excl. BTW). De overige kosten komen voor rekening van de gemeente tot een maximum van € 925.000,- (excl. BTW). Hieronder vallen niet de kosten van de aankoop van de benodigde gronden.

2. Indien de geraamde projectkosten worden overschreden, gaan partijen in overleg over eventuele

aanpassing van de scope van de werken. Mocht dit niet lukken dan komen de eventuele meerkosten boven het geraamde bedrag voor rekening van de provincie.

3. Interne kosten waaronder mede begrepen legeskosten van partijen komen voor eigen rekening en worden toegerekend aan de eigen projectkosten.

4. Bij voortijdige beeindiging van deze overeenkomst worden de tot dan toe gemaakte kosten verdeeld onder partijen naar rato van financiele inbreng van partijen zoals genoemd in lid 1 (30% provincie en 70% gemeente).

5. Partijen zijn gehouden elkaar medewerking te verlenen om het optimale fiscale resultaat te bereiken, dit met in achtneming van de fiscale regelgeving en zonodig in overleg met de voor partijen bevoegde belastingeenheid.

Artikel 6 Grondverwerving / onteigening

1. De provincie verwerft de benodigde gronden van derden en regelt eventuele gerechtelijke onteigeningen.

2. Alle kosten voor het verwerven van de benodigde gronden (waaronder aankoop grond, kadasterale en overige overdrachtskosten, kosten eventuele onteigeningsprocdures inclusief personele inzet) zijn voor rekening van de gemeente.

Artikel 7 Procedures algemeen, vergunningen en ontheffingen

1. De gemeente en de provincie starten in samenwerking en nauw overleg zo spoedig mogelijk met de voorbereiding en het doorlopen van procedures die nodig zijn ter realisering van de werken.

2. De gemeente zorgt voor het tijdig wijzigen van het bestemmingsplan één en ander zover rechtens mogelijk en met inachtneming van haar publiekrechtelijke verantwoordelijkheid.

3. Partijen zorgen voor de tijdige verlening (voorafgaand aan de start van de aanbestedingsprocedure) van alle vergunningen, ontheffingen en vrijstellingen die nodig zijn voor de realisatie van de werken. Partijen verlenen elkaar in procedures de benodigde medewerking, één en ander zover rechtens mogelijk en met inachtneming van haar publiekrechtelijke verantwoordelijkheid.

4. Partijen zorgen voor de tijdige vaststelling (voorafgaand aan de start van de aanbestedingsprocedure) van de benodigde verkeersbesluiten. Partijen brengen de benodigde verkeersbesluiten gelijktijdig in procedure.

Artikel 8 Voorbereiding en uitvoering

1. De provincie draagt als opdrachtgever van de werken de zorg voor de planvoorbereiding, het maken van een definitief ontwerp en bestek(ken), het houden van de aanbesteding, gunning, alsmede de directievoering en het houden van dagelijks toezicht op de uitvoering van de werken.

2. De voorbereiding en uitvoering van de werken geschiedt in nauwe samenwerking en overleg tussen partijen.

3. Partijen overleggen over de tijdens de werken te treffen (tijdelijke) verkeersmaatregelen die noodzakelijk zijn ter realisering van de werken.

4. De provincie zorgt in overleg met de gemeente voor de verlegging van kabels en leidingen, nodig in verband met de uitvoering van de werken. De (eventuele) verlegkosten zijn projectkosten.

5. Partijen geven hierbij aan elkaar toestemming de bij één der partijen in eigendom zijnde gronden en werken kosteloos te gebruiken voor de aanleg en uitvoering van de werken. Over het gebruik treden partijen in overleg.

Artikel 9 Opneming en goedkeuring

1. Na afronding van de werkzaamheden verrichten partijen gezamenlijk de vooropname van het deel van de werken dat op grondgebied van de gemeente is uitgevoerd. Deze vooropname gebeurt maximaal twee weken voor de opneming door de provincie met de aannemer, zoals beschreven is in par. 9 van de UAV 2012.

2. De provincie legt de bevindingen binnen 2 dagen schriftelijk vast en neemt deze mee bij de oplevering van de werken door de aannemer (par. 10 UAV 2012). Een afschrift hiervan stuurt de provincie naar de gemeente.

Artikel 10 Afloop van de onderhoudstermijn

1. Na afloop van de in het bestek met de aannemer genoemde onderhoudstermijn verrichten partijen gezamenlijk de vooropname van het deel dat op grondgebied van de gemeente is uitgevoerd. Deze vooropname gebeurt maximaal twee weken voor de opneming door de provincie met de aannemer. De provincie legt de gezamenlijk bevindingen vast in de "Verklaring van Opneming einde onderhoudstermijn".

2. De provincie draagt zorg voor herstel van de tijdens de door partijen uitgevoerde vooropname geconstateerde gebreken als bedoeld in par. 11 lid 2 UAV 2012.

3. De overdracht van de werkonderdelen waarop dit artikel is toegepast is voltooid als de in lid 2 geconstateerde gebreken naar tevredenheid zijn hersteld en de voor het beheer en onderhoud benodigde bescheiden, waaronder het bestek, zijn overgedragen. De benodigde bescheiden worden in onderling overleg bepaald.

4. De provincie zorgt voor revisiemetingen en revisietekeningen. Na goedkeuring door de gemeente stelt de provincie deze metingen en tekeningen digitaal en analoog ter beschikking van de gemeente.

Artikel 11 Beheer en onderhoud na oplevering van de werken

Het beheer en onderhoud van de werken berust direct na de oplevering bij de provincie voor wat betreft de provinciale weg en bij de gemeente voor wat betreft de gemeentelijke weg. De exacte beheer en onderhoudsgrenzen worden zo spoedig mogelijk na het beschikbaar komen van de revisietekeningen door partijen vastgesteld en op tekening vastgelegd, die op dat moment aan deze overeenkomst als bijlage zal worden toegevoegd.

Artikel 12 Eigendomsoverdracht na realisatie

Aan de hand van de nieuwe beheersgrenzen stellen partijen vast welke percelen tussen partijen in eigendom moeten worden overgedragen. De eigendomsoverdracht van de percelen gebeurt om niet.

Artikel 13 Betaling

1. De gemeente betaalt de aan haar in artikel 5 lid 1 toegerekende kosten in drie termijnen aan de provincie. De eerste termijn, groot 40% van de raming min de bijdrage van de provincie, zijnde € 370.000,- (excl. BTW), vervalt bij ondertekening van deze overeenkomst.

2. De tweede termijn, groot 40% van de raming min de bijdrage van de provincie, zijnde € 370.000,- (excl. BTW), vervalt op het moment van gunning van de werken.

3. De derde termijn, de werkelijke kosten min de eerste en tweede termijn en de bijdrage van de provincie, vervalt na eindafrekening van de aannemer.

4. Betaling zal geschieden binnen dertig dagen nadat een door de provincie in te dienen declaratie, voorzien van de nodige bewijsstukken, in goede orde bij de gemeente is ingediend.

5. Bij niet-tijdige betaling als bedoeld in de lid 4 is met ingang van de dag volgend op die waarop de betaling uiterlijk had dienen te geschieden, de wettelijke interest verschuldigd, zonder dat deswege een ingebrekestelling noodzakelijk is.

Artikel 14 Aansprakelijkheid

1. De provincie doet bij dezen afstand van alle aanspraken welke zij tegenover de gemeente zou kunnen doen gelden, wegens schade door de provincie geleden ten gevolge van de naleving van deze overeenkomst, behoudens opzet of grove schuld aan de zijde van de gemeente.

2. De provincie vrijwaart de gemeente voor alle aanspraken van derden tot vergoeding van de schade, geleden ten gevolge van de naleving van deze overeenkomst, behoudens opzet of grove schuld aan de zijde van de gemeente.

Artikel 15 Wijziging omstandigheden

1. Onvoorziene omstandigheden welke van dien aard zijn, dat de ongewijzigde instandhouding van de onderhavige overeenkomst naar de maatstaven van redelijkheid en billijkheid niet kan worden verlangd, kunnen voor de partij die zich op die omstandigheid beroept, aanleiding geven zich te wenden tot de rechter met het verzoek om de gevolgen van deze overeenkomst te wijzigen of te ontbinden.

2. Alvorens zich tot de rechter te wenden, nodigt de in het eerste lid bedoelde partij de andere partij uit om met haar in overleg te treden over een oplossing van de gerezen problemen. Leidt dit overleg niet binnen drie maanden tot overeenstemming dan kan de in het eerste lid bedoelde partij zich alsnog tot de rechter wenden.

Artikel 16 Looptijd overeenkomst

1. Deze overeenkomst treedt in werking de dag waarop partijen hebben ondertekend.

2. Deze overeenkomst eindigt als alle in deze overeenkomst genoemde werkzaamheden zijn uitgevoerd en alle uit deze overeenkomst voortvloeiende afspraken/verplichtingen zijn nagekomen.

Artikel 17 Geschillen

Op deze overeenkomst is het Nederlands recht van toepassing. Alle geschillen welke uit deze overeenkomst mochten voortvloeien, worden beslecht door de bevoegde rechter van rechtbank Gelderland.

Artikel 18 Bijlagen

1. De bij deze overeenkomst behorende, door beide partijen geparafeerde bijlagen maken deel uit van deze overeenkomst.

N830, sok063, tekenversie, 8 december 2017

2. In geval van tegenstrijdigheid tussen de bijlagen enerzijds en het gestelde in de overeenkomst anderzijds prevaleert de overeenkomst.

Bijlagen

Bijlage 1: Tekening schetsontwerp N830 Hellouw variant 4 d.d. 02-07-2012;
Bijlage 2: Tekening schetsontwerp N830 Hellouw, afsluiting Oudenhof d.d. 02-07-2012.

Aldus opgemaakt en in tweevoud ondertekend,

Arnhem, d.d. ...10-1-2018
de provincie

.....
De heer J.H.A. Arts
Afdelingsmanager Uitvoering Werken

Neerrijnen, d.d. ..20..12...2017
de gemeente

.....
de heer H.H. de Vries
Burgemeester

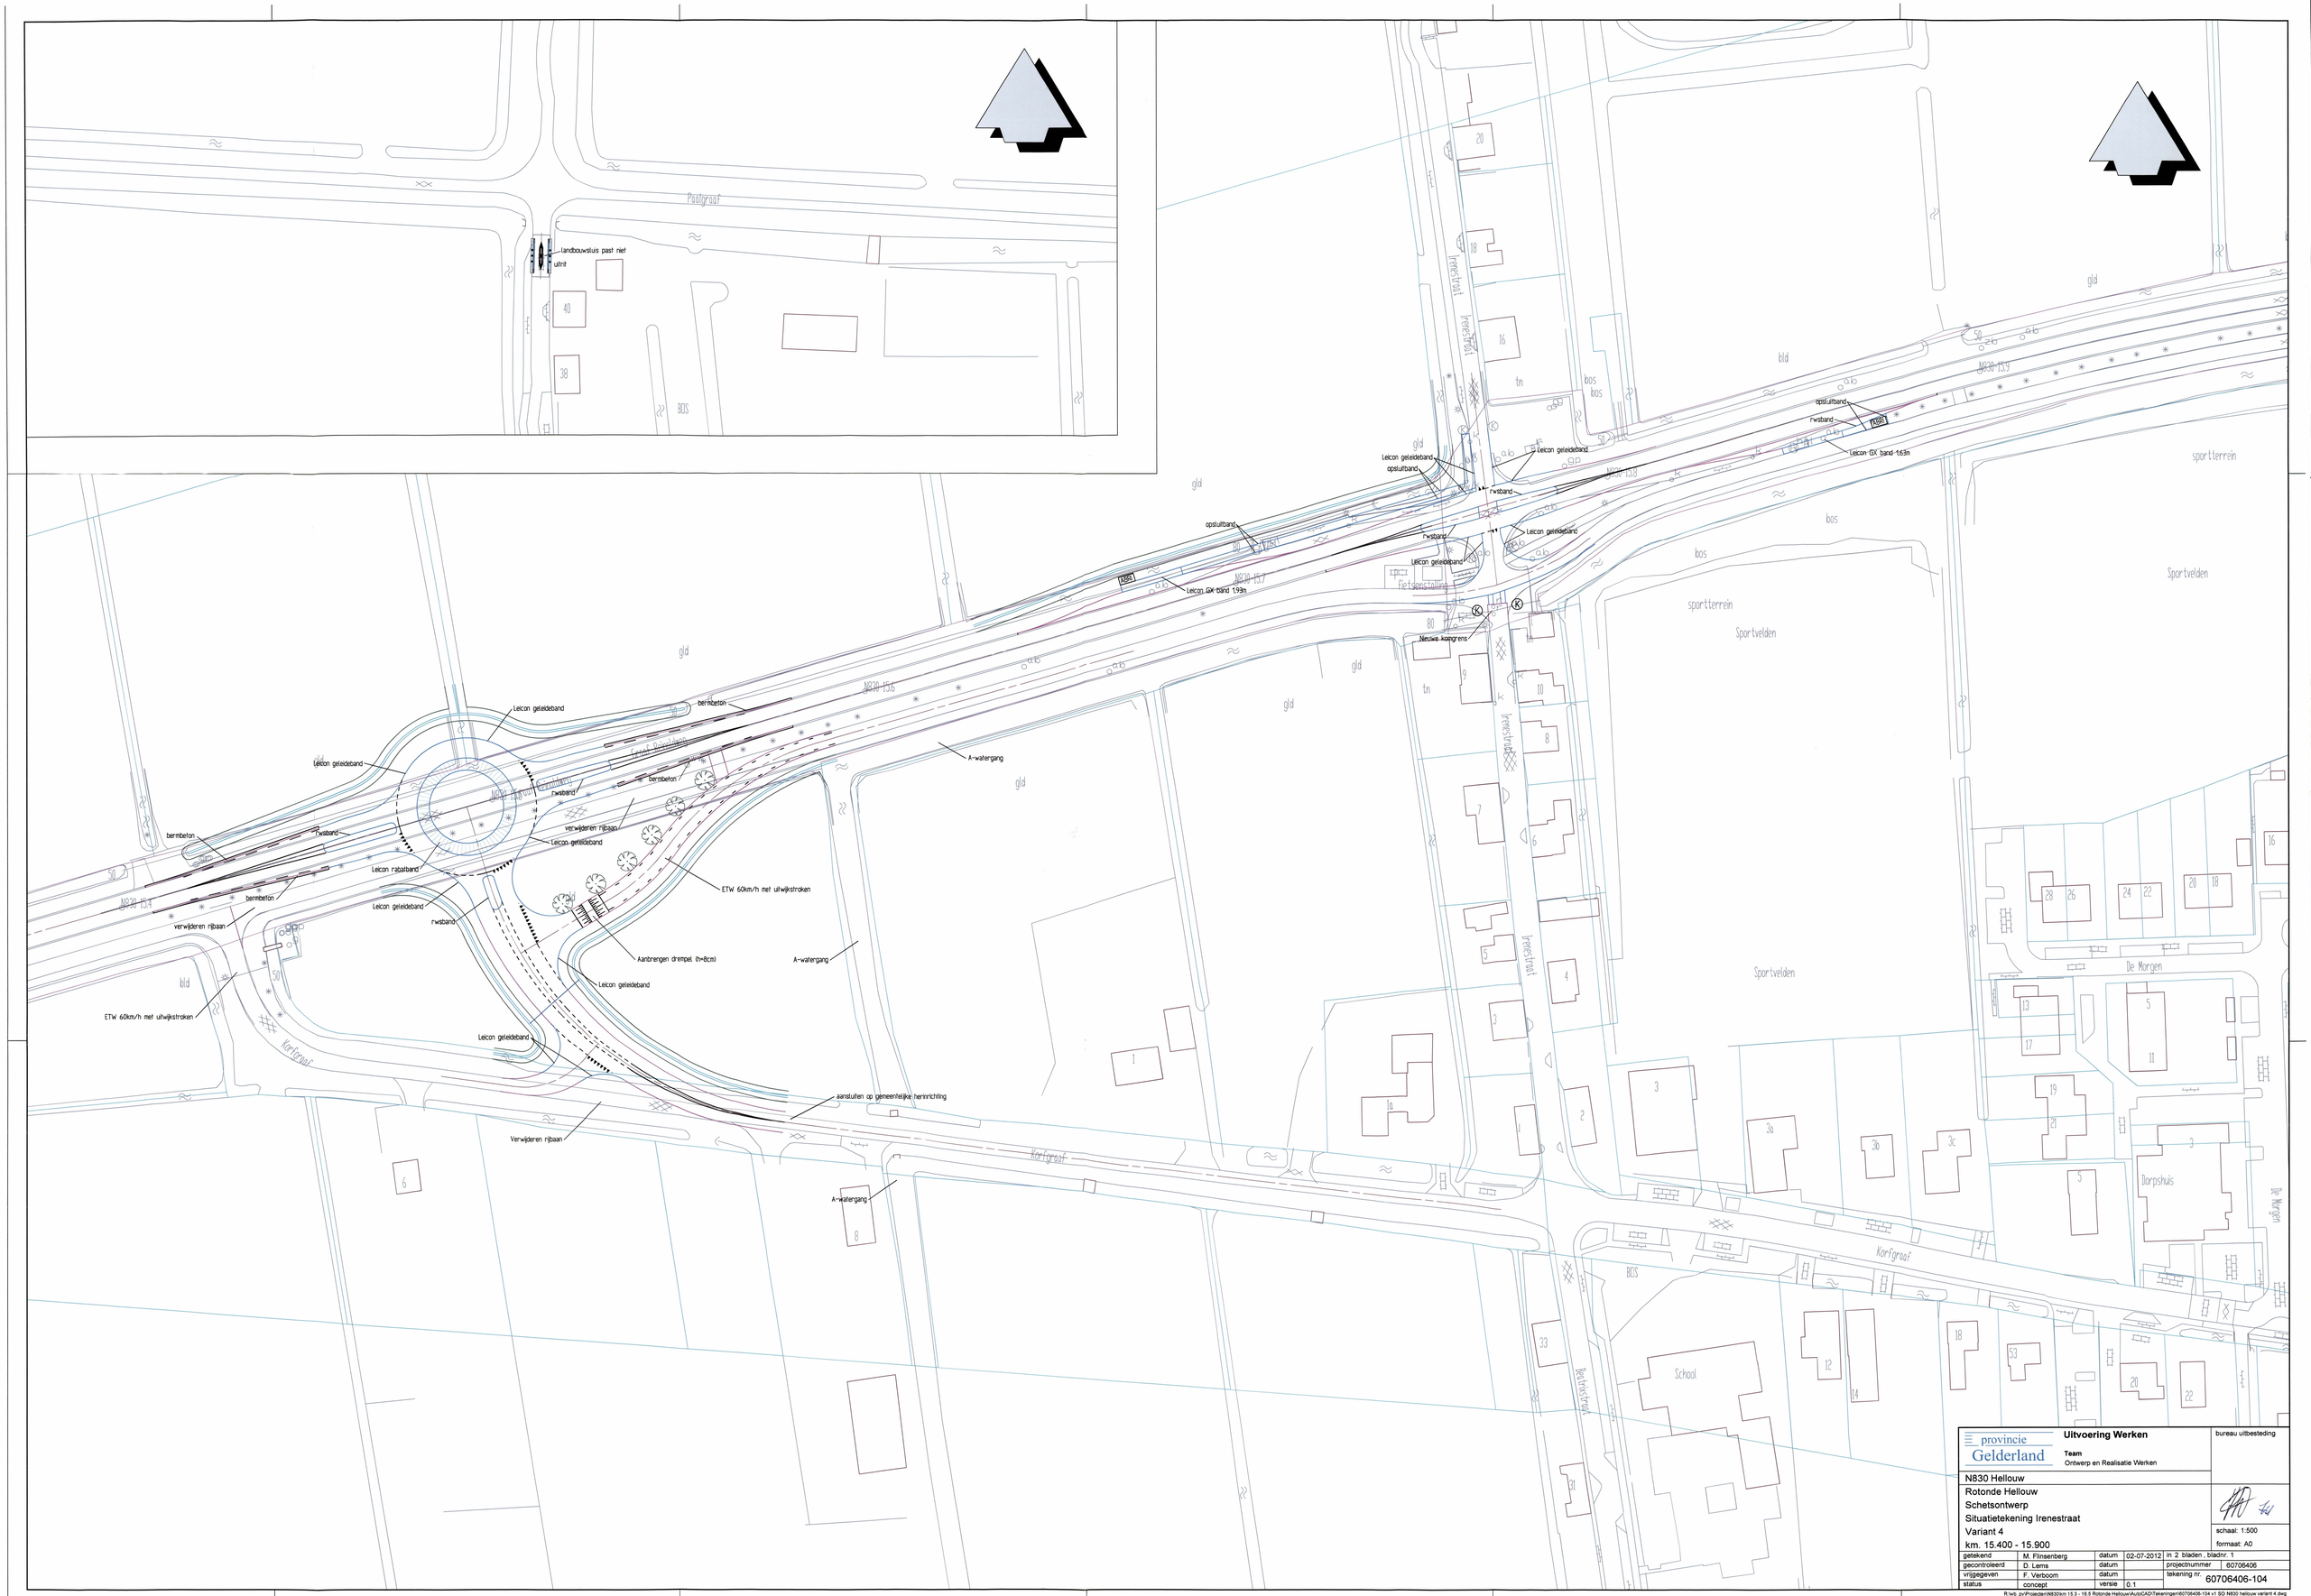

provincie Gelderland

Uitvoering Werken

Team
Ontwerp en Realisatie Werken

bureau uitbesteding

N830 Hellouw
Rotonde Hellouw
Schetsontwerp
Situatietekening Irenestraat
Variant 4
km. 15.400 - 15.900

schaal: 1:500
formaat: A0

getekend	M. Flinsenberg	datum	02-07-2012	in 2 bladen , bladnr. 1	
gecontroleerd	D. Lems	datum		projectnummer	60706406
vrijgegeven	F. Verboom	datum		tekening nr.	60706406-104
status	concept	versie	0.1		

R:\wb_pv\Projecten\N830\km 15.3 - 16.6 Rotonde Hellouw\AutoCAD\Tekeningen\60706406-104 v1 SO N830 hellouw variant 4.dwg

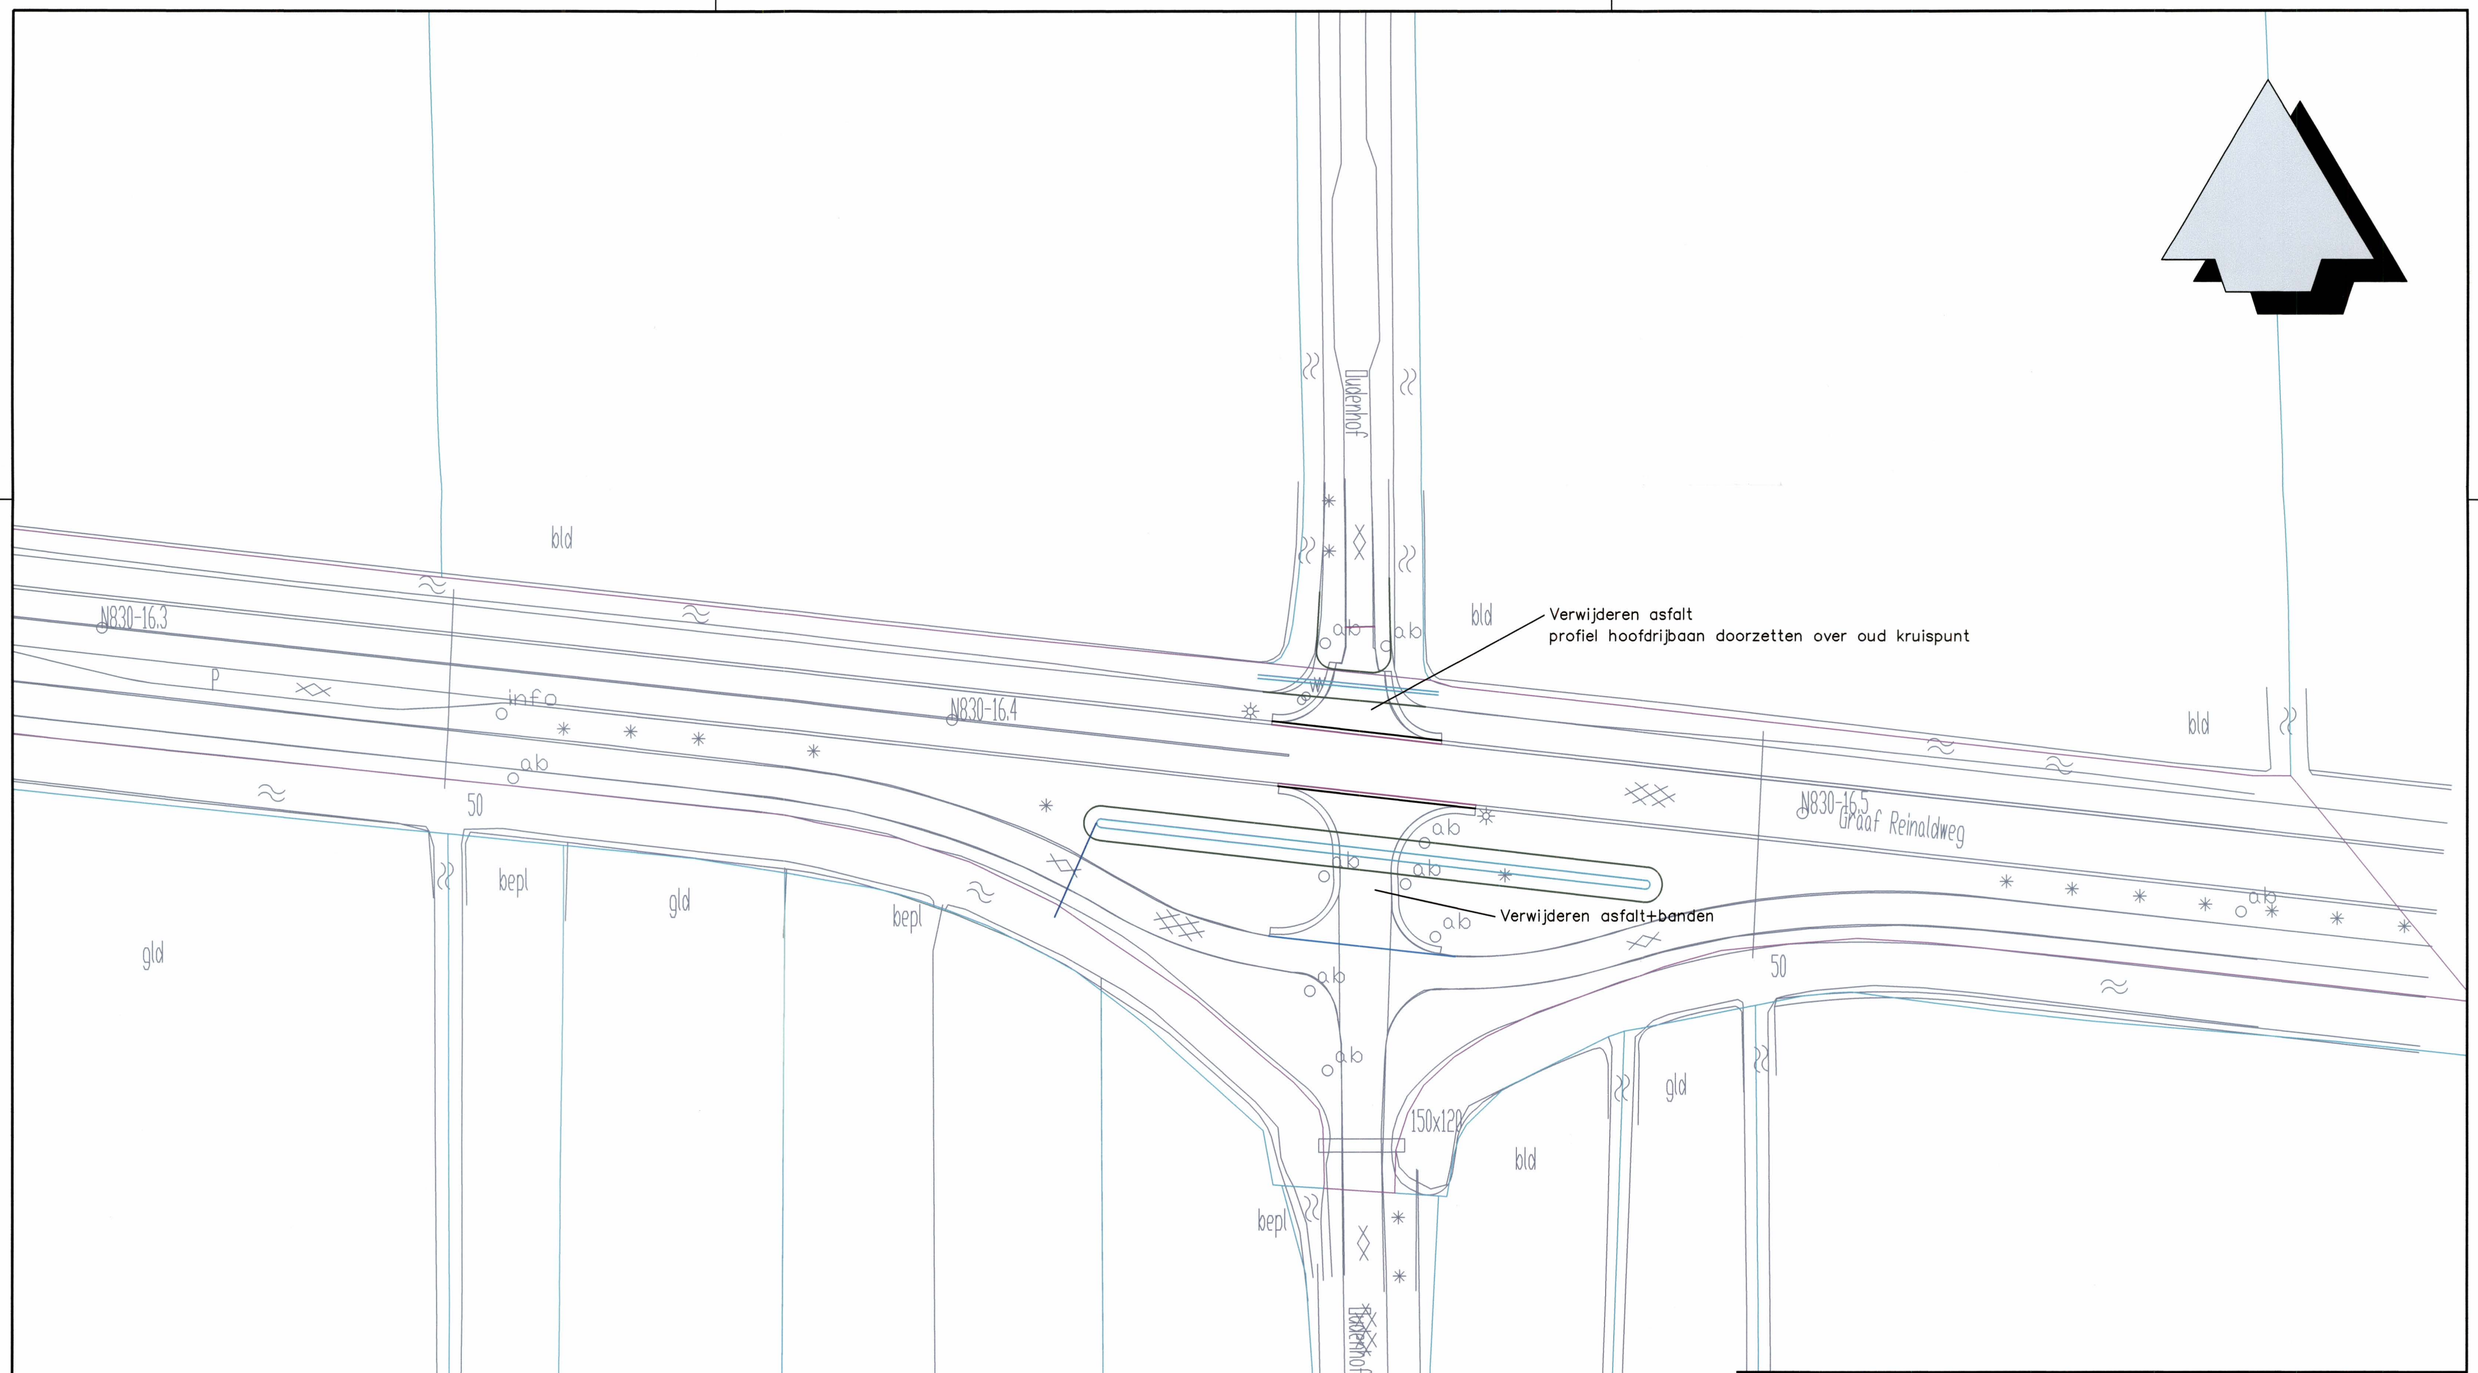

provincie Gelderland

Uitvoering Werken

Team
Ontwerp en Realisatie Werken

bureau uitbesteding

N830 Hellouw

Rotonde Hellouw
Schetsontwerp
Situatietekening Oudenhof
Variant 4
km. 16.300 - 16.550

schaal: 1:500
formaat: A2

getekend	M. Flinsenberg	datum	02-07-2012	in 2 bladen , bladnr. 2	
gecontroleerd	D. Lems	datum		projectnummer	60706406
vrijgegeven	F. Verboom	datum		tekening nr.	60706406-104
status	concept	versie	0.1		

R:\wb_pv\Projecten\N830\km 15.3 - 16.5 Rotonde Hellouw\AutoCAD\Tekeningen\60706406-104 v1 SO N830 hellouw variant 4.dwg

provincie
GELDERLAND

Postadres
Postbus 9090
6800 GX Arnhem

ARNHEM
12.01.18
Postbus 9090
6800 GX

TPGPOST
€00308ct
FR821387
NEDERLAND

NX3PP #8471X0X#00#0000#