

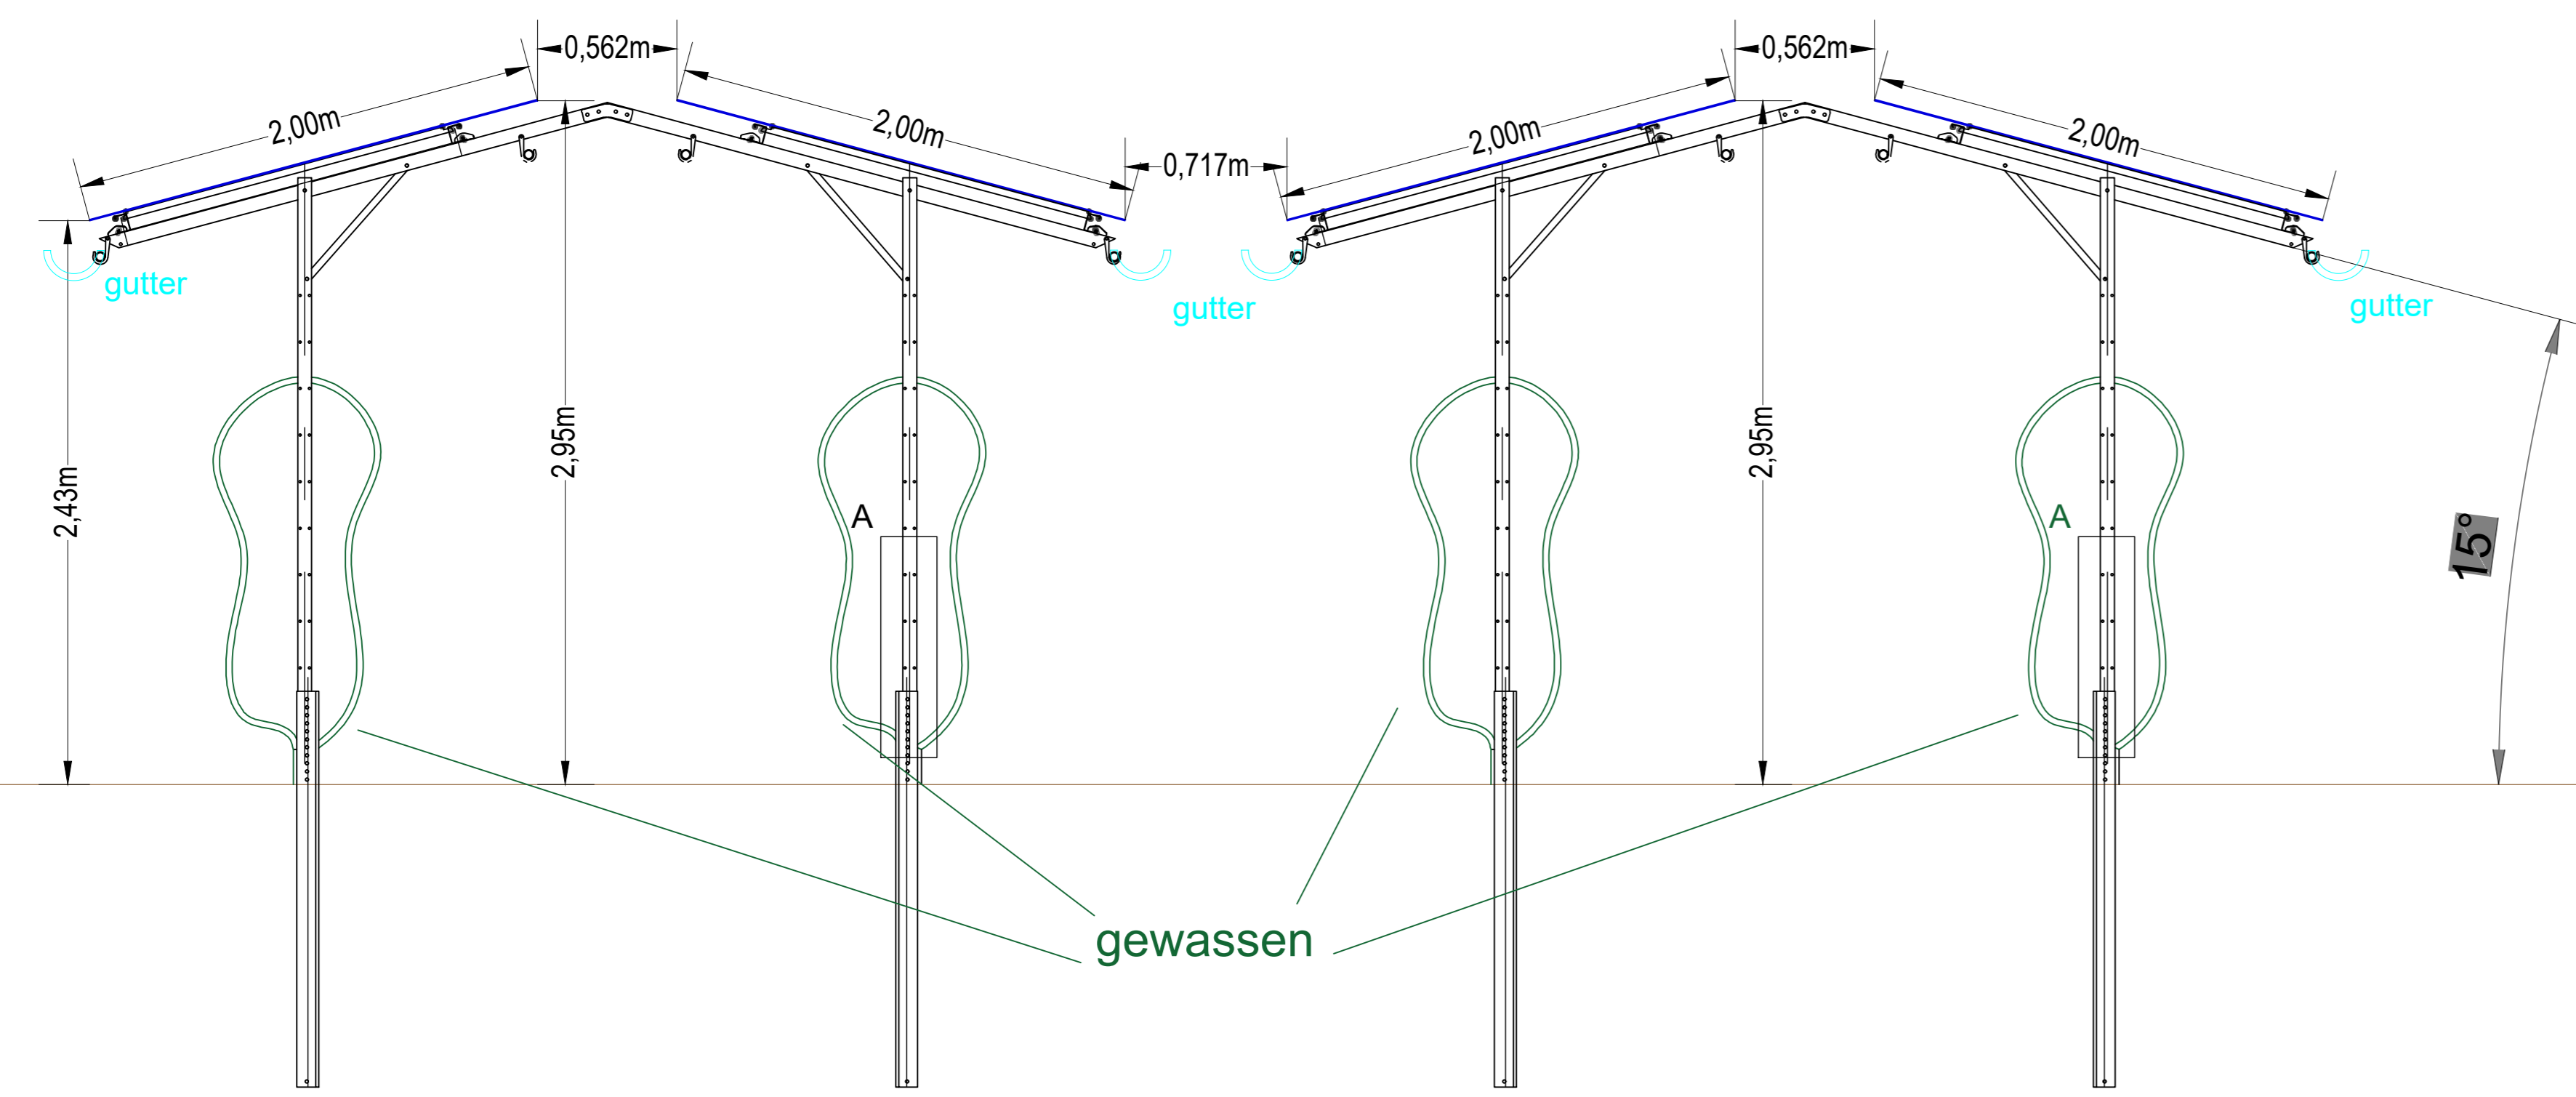


Fruittype: Frambozen

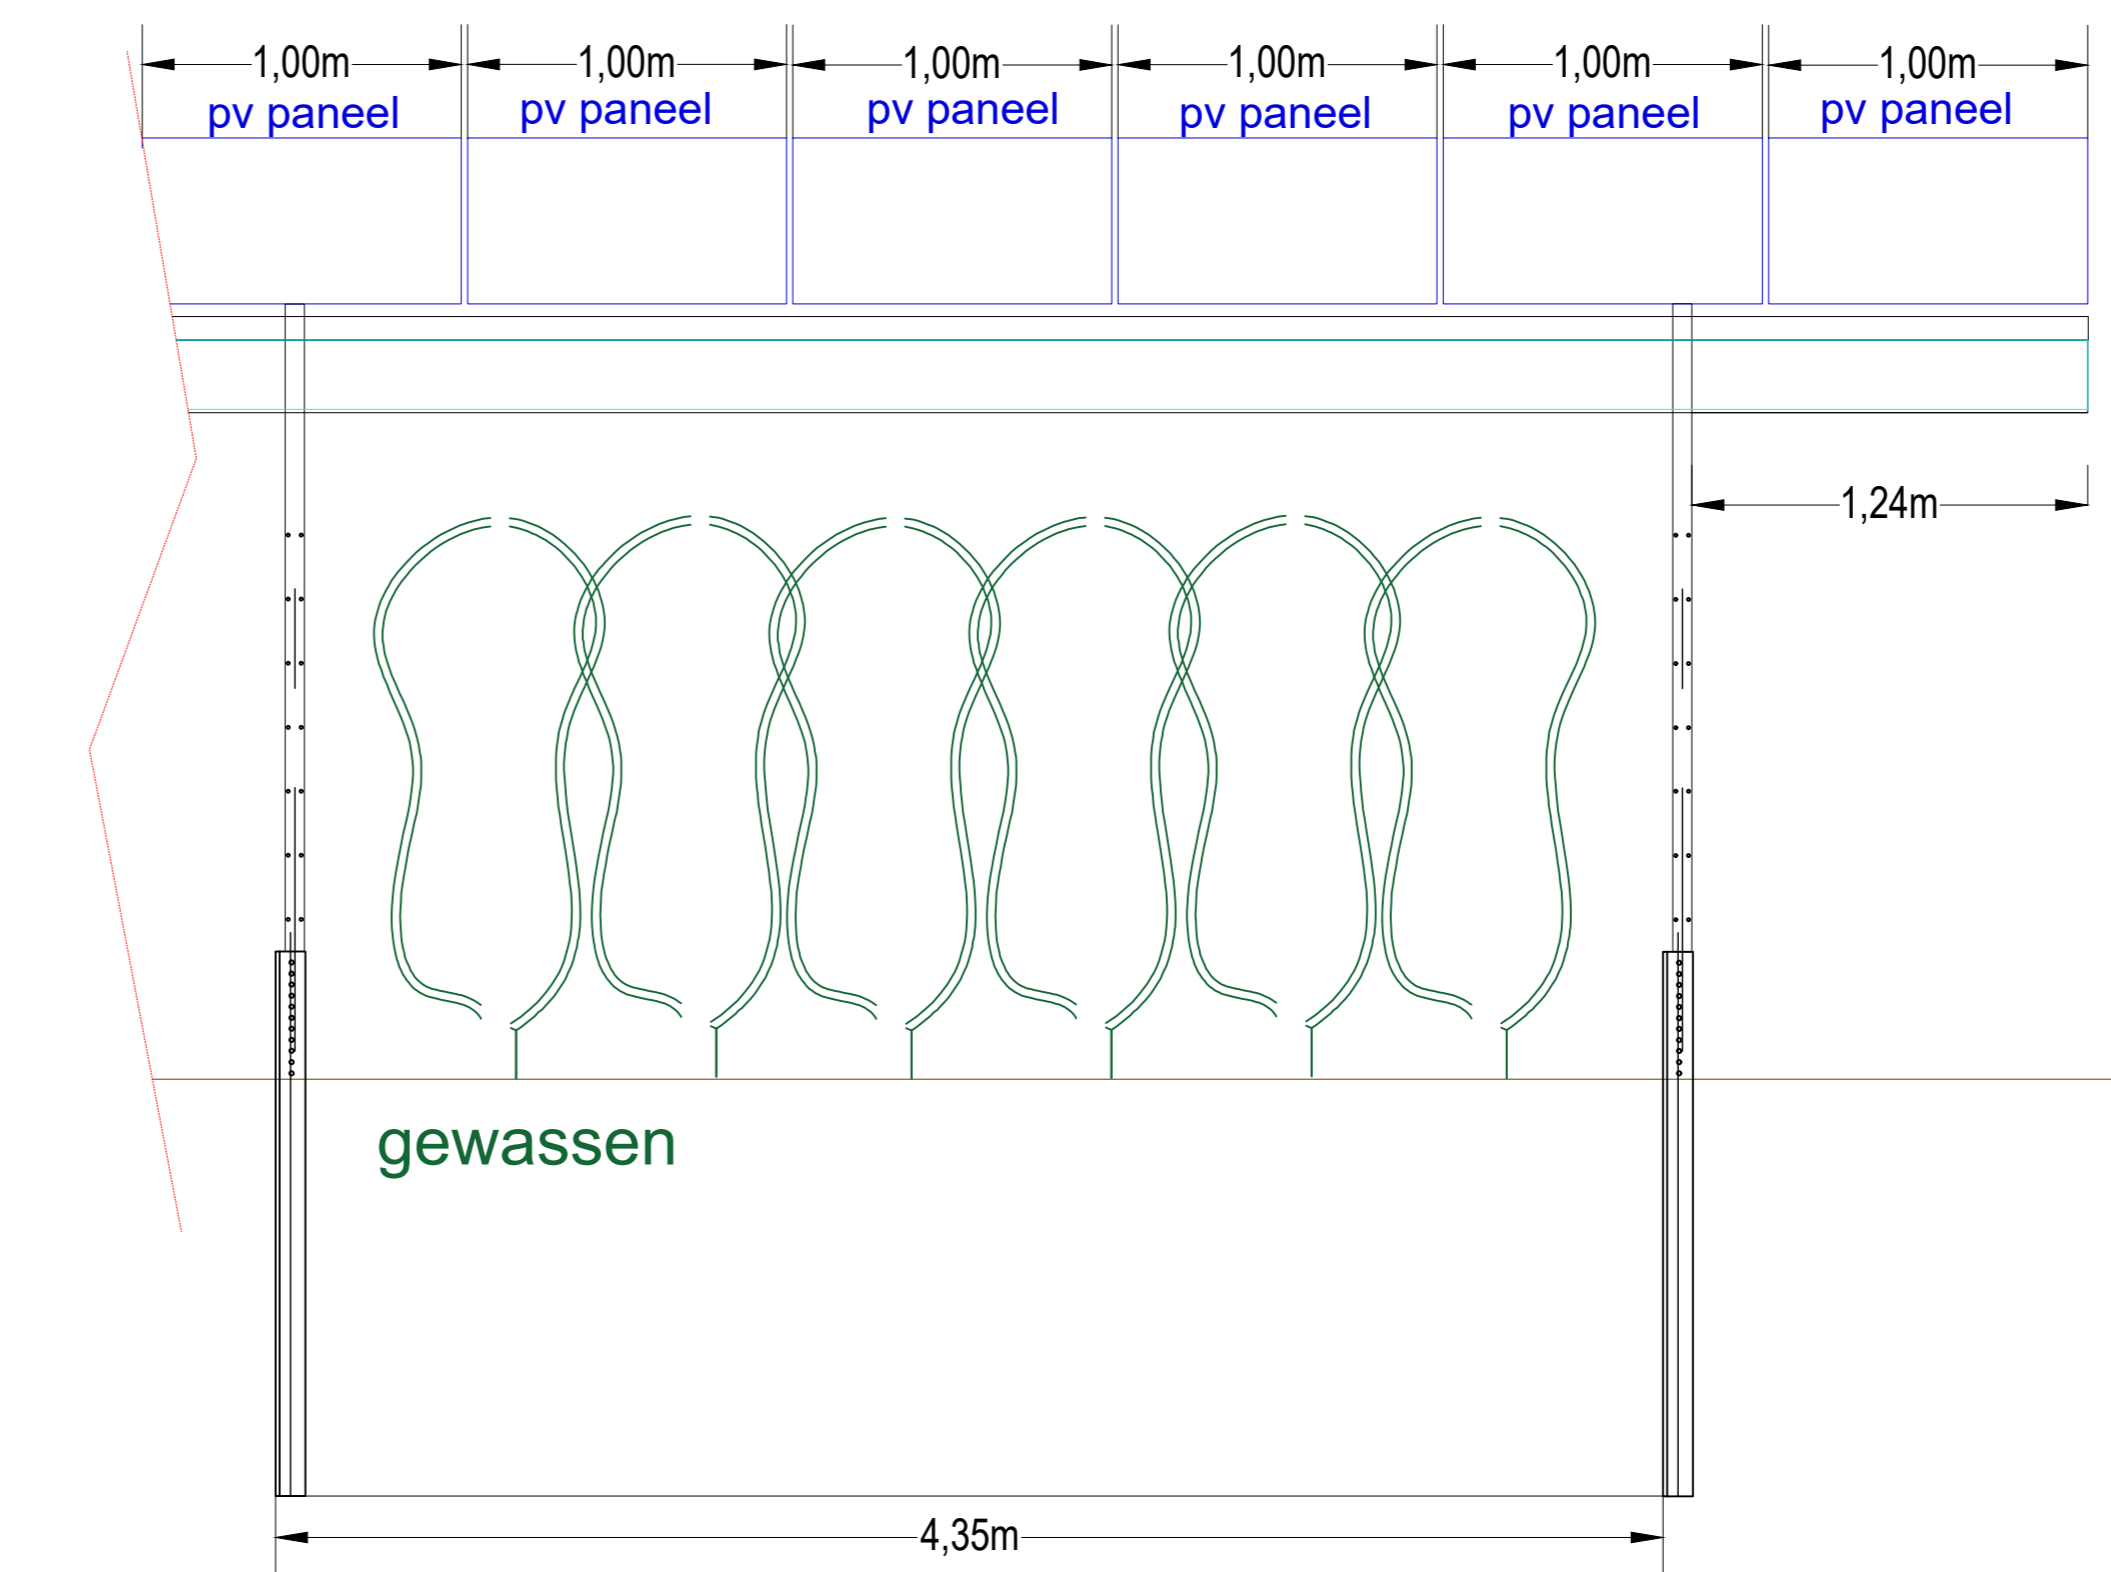

dwarsdoorsnede constructie

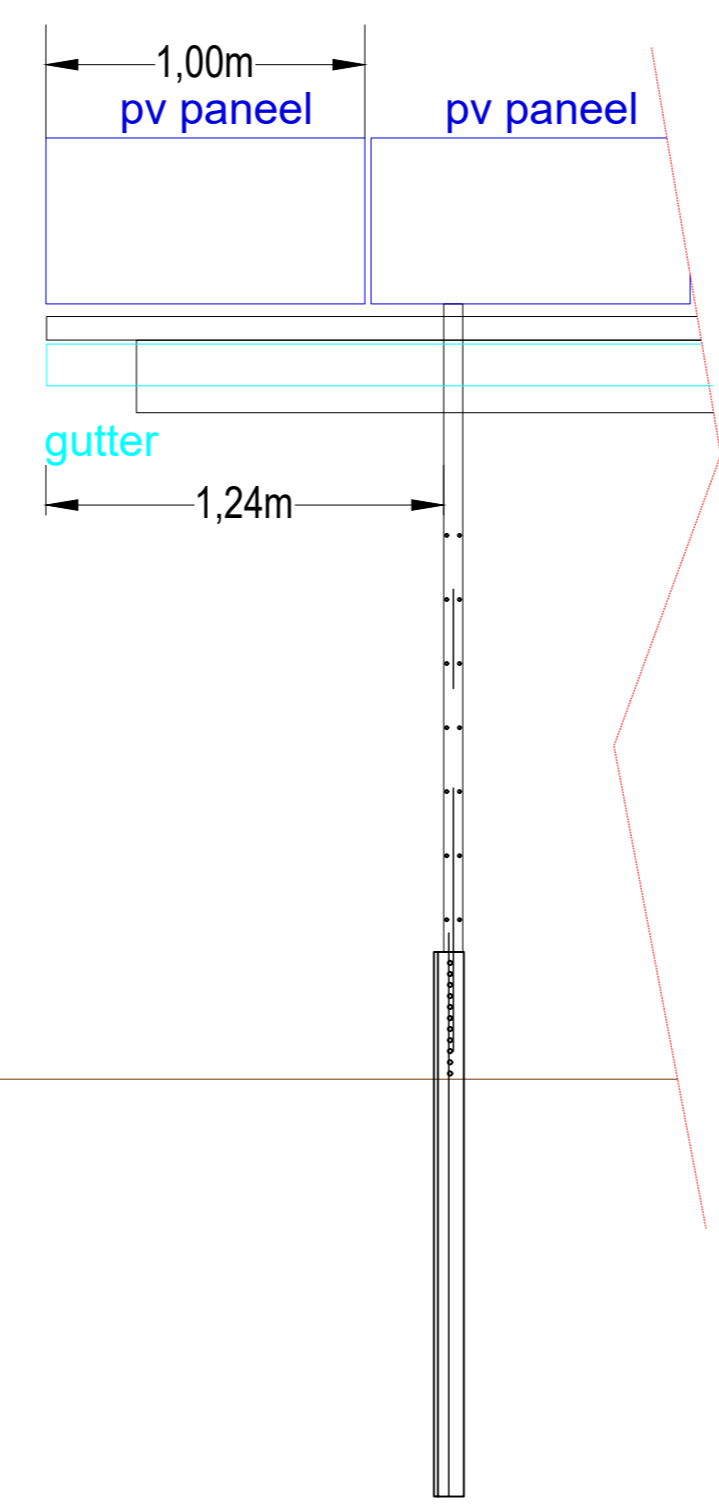

langsdoorsnede constructie

VOORLOPIG ONTWERP

J					
i					
h					
g					
f					
e					
d					
c					
b					
a					
Index	Datum Aangepast door	Omschrijving aanpassing			
		Project: Tricht Nederland Innovatieve Teellonderstunende Voorzieningen			
GroenLeven BV Lange Marktstraat 5, 8911 AD Leeuwarden Telefoon: +31 513 200959 www.groenleven.nl		Opdrachtgever: GroenLeven BV			
Getekend	3-3-2021	AS	Tekening status:	Voorlopig ontwerp	Schaal
Revisie					Niet schaal
Gezien					
Tekening nummer:	voorlopig ontwerp -A0				Formaat
Bestandsnaam:	GL-21_TR_PD_V1.dwg				A0