


Wet voorkeursrecht gemeenten:
Kad. gem. BMS, sectie G
nummer 248, 246 en Kad. gem. GDM,
sectie K nummer 17
Opp.totaal ca. 10.211 m2

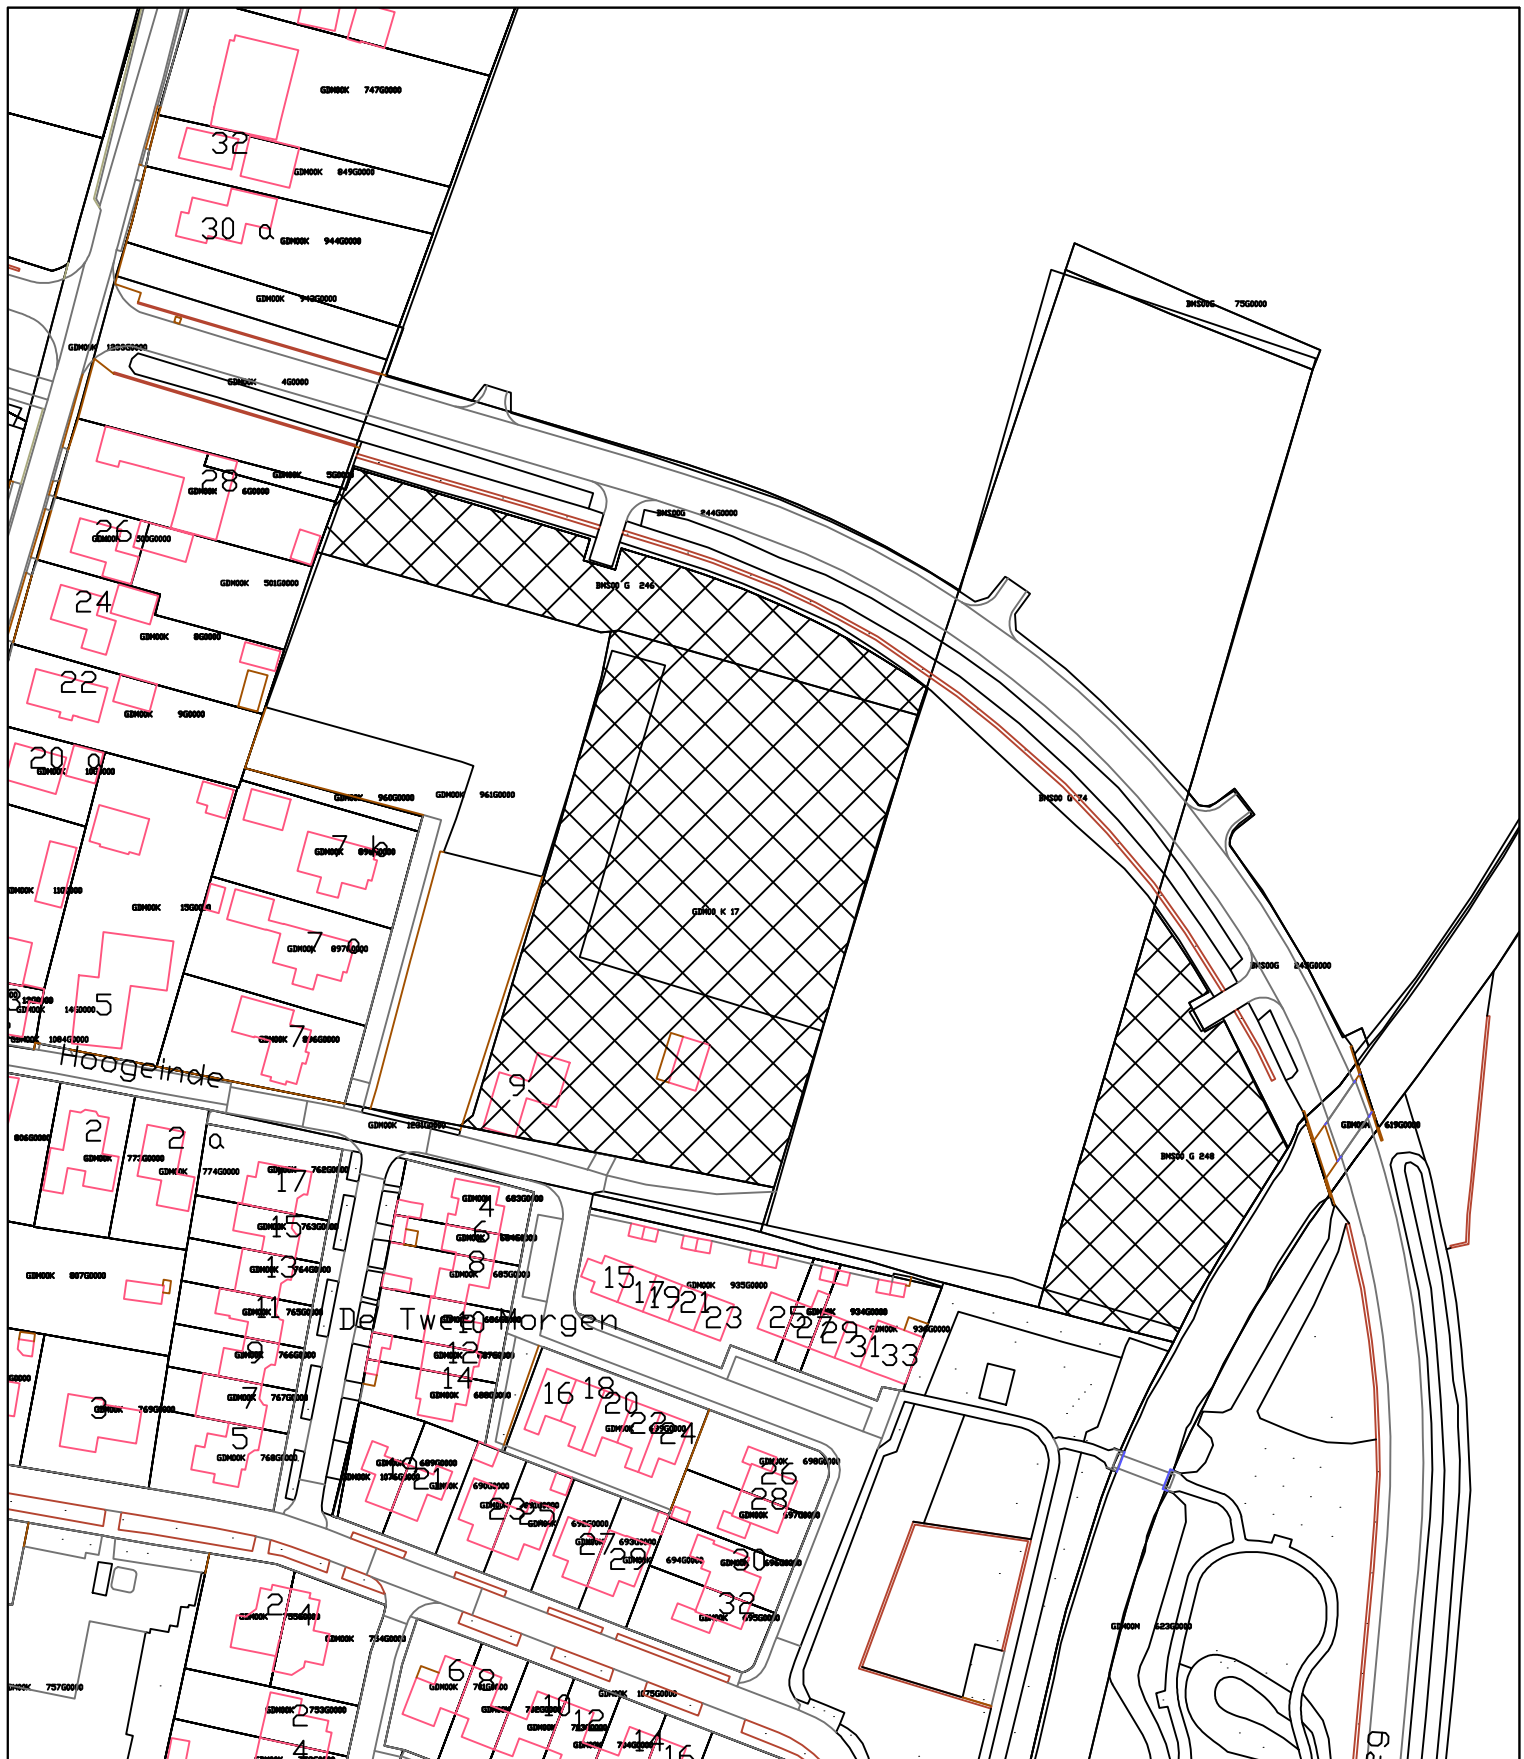

GEMEENTE
**WEST
BETUWE**

Gemeente West Betuwe
Kuipershof 2
4191KH Geldermalsen
www.westbetuwe.nl

Fysiek Domein
Vastgoed en grond

ONDERWERP:

Grondplankening behorende bij het besluit tot voorlopige aanwijzing
voorkeursrecht ten behoeve van genoemde percelen gelegen nabij
Hoogeinde in Tricht.

GETEKEND:
IW
DATUM:
14-01-2025

SCHAAL:
1:1500
FORMAAT:

BESTEK:
STATUS:

ARCH.NR:
2025-005
BLAD: