


Te vestigen voorkeurrecht op basis van  
de omgevingswet (Ow):  
Kad. gem. GDM00, sectie N  
nummer 2163  
Opp.totaal ca. 37.929 m2

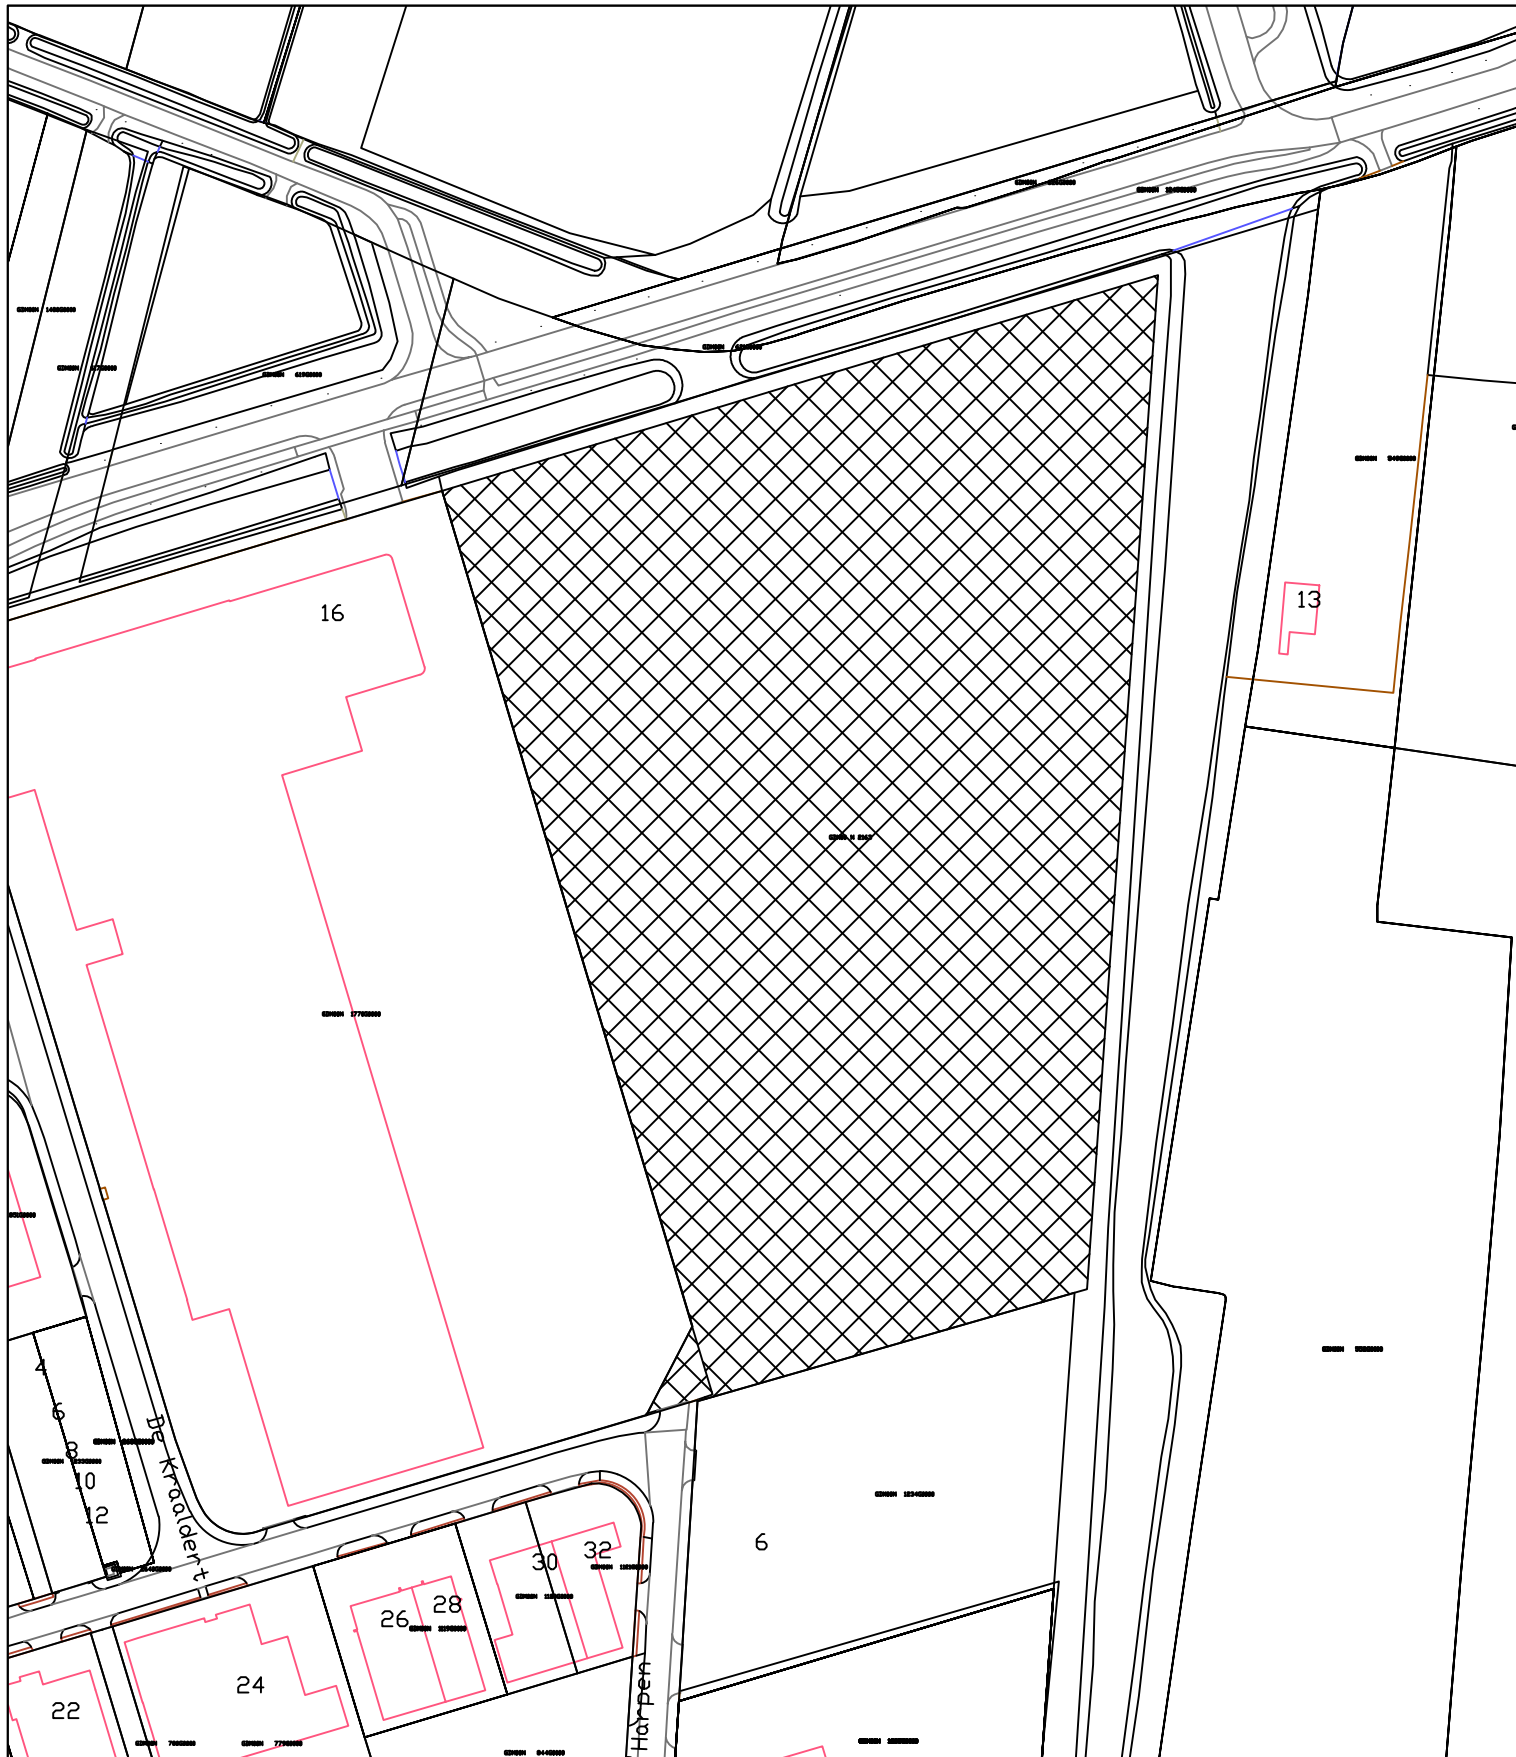

GEMEENTE  
**WEST  
BETUWE**

Gemeente West Betuwe  
Kuipershof 2  
4191KH Geldermalsen  
[www.westbetuwe.nl](http://www.westbetuwe.nl)

Fysiek Domein  
Vastgoed en grond

ONDERWERP:

Grondplanktekening behorende bij het besluit tot voorlopige aanwijzing  
voorkeursrecht ten behoeve van genoemde percelen gelegen nabij  
Hoogeinde in Tricht.

GETEKEND:  
IW  
DATUM:  
01-05-2025

SCHAAL:  
1:2000  
FORMAAT:

BESTEK:  
STATUS:

ARCH.NR:  
2025-029  
BLAD: