


*Situatietekening Kerkstraat: noordgevel*

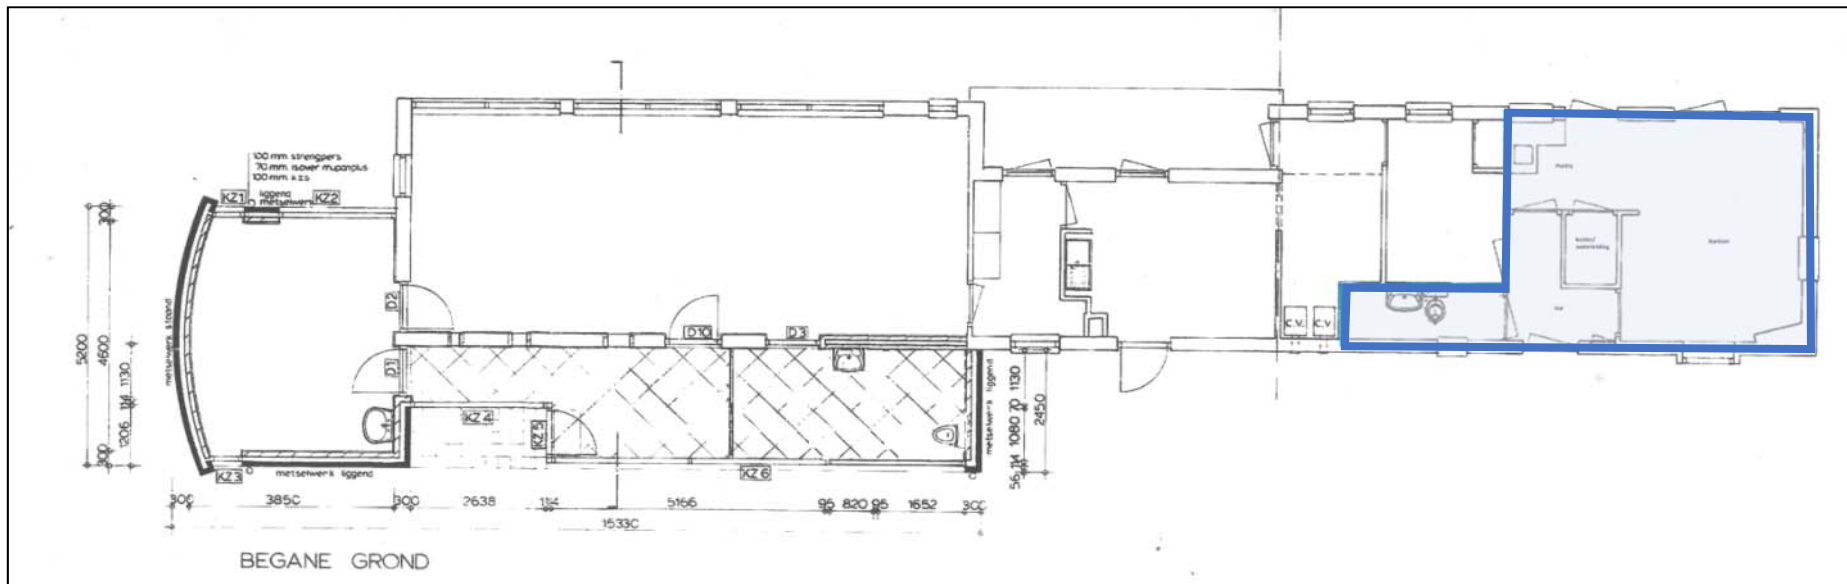

*Nieuwe situatie Kerkstraat: blauwe arcering krijgt een maatschappelijke functie*