


ontwerp bestemmingsplan Buitengebied

bestaand

het bouwblok van 1 Ha (10.000 m²)
is nu ca 58m x 170m

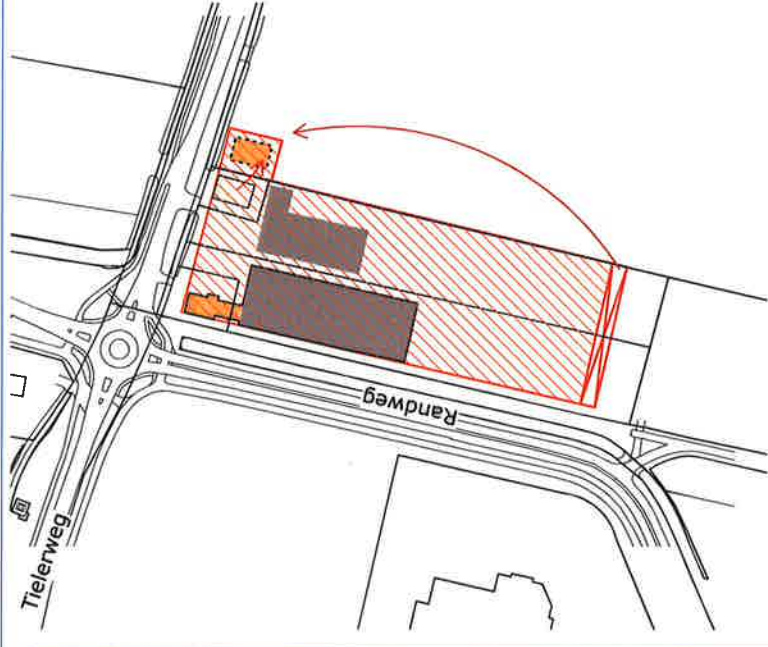

vraag januari 2020

kleine vormverandering



vraag april 2020

vormverandering blijft rechthoek
ca 75m x 133m (10.000m²)

2 bedrijfswoningen:

- aan de oostzijde een oude woning waar
- aan de westzijde een vrij nieuwe woning

Verzoek het agrarisch bouwblok aan te passen zodat het mogelijk wordt een nieuwe woning naast de te slopen oude woning te bouwen. De nieuwe woning zal zo ontworpen worden dat deze ook ingevuld kan worden voor wonen op de begane grond ivm verzorgen Sr.

Na de nieuwbouw kan dan de oude woning worden gesloopt en ontstaat er ruimte aan de voorzijde.

Deze ruimte komt dan ten goede aan:

- betere bereikbaarheid bedrijfsbebouwing;
- het wellicht vernieuwen van linker loods aan de voorzijde.
- manoeuvreer ruimte transport
- fuststalling plukperiode

Het spreekt uiteraard voor zich dat de totale m² bouwblok gelijk blijven.



:: voorstel :: pilotproject omgevingswet ::

project : verzoek wijzigen bouwvlak
opdrachtgever : Maatschap W
betreft : schetsontwerp
onderwerp : gewenste situatie

schaal : 1:2000
datum : 30-04-2020
projectnr : A20004
blad : S02