



Landbouwsluis Irenestraat, t.p.v. Paalgraaf  
Schaal: 1500

Situatie  
Schaal: 1500

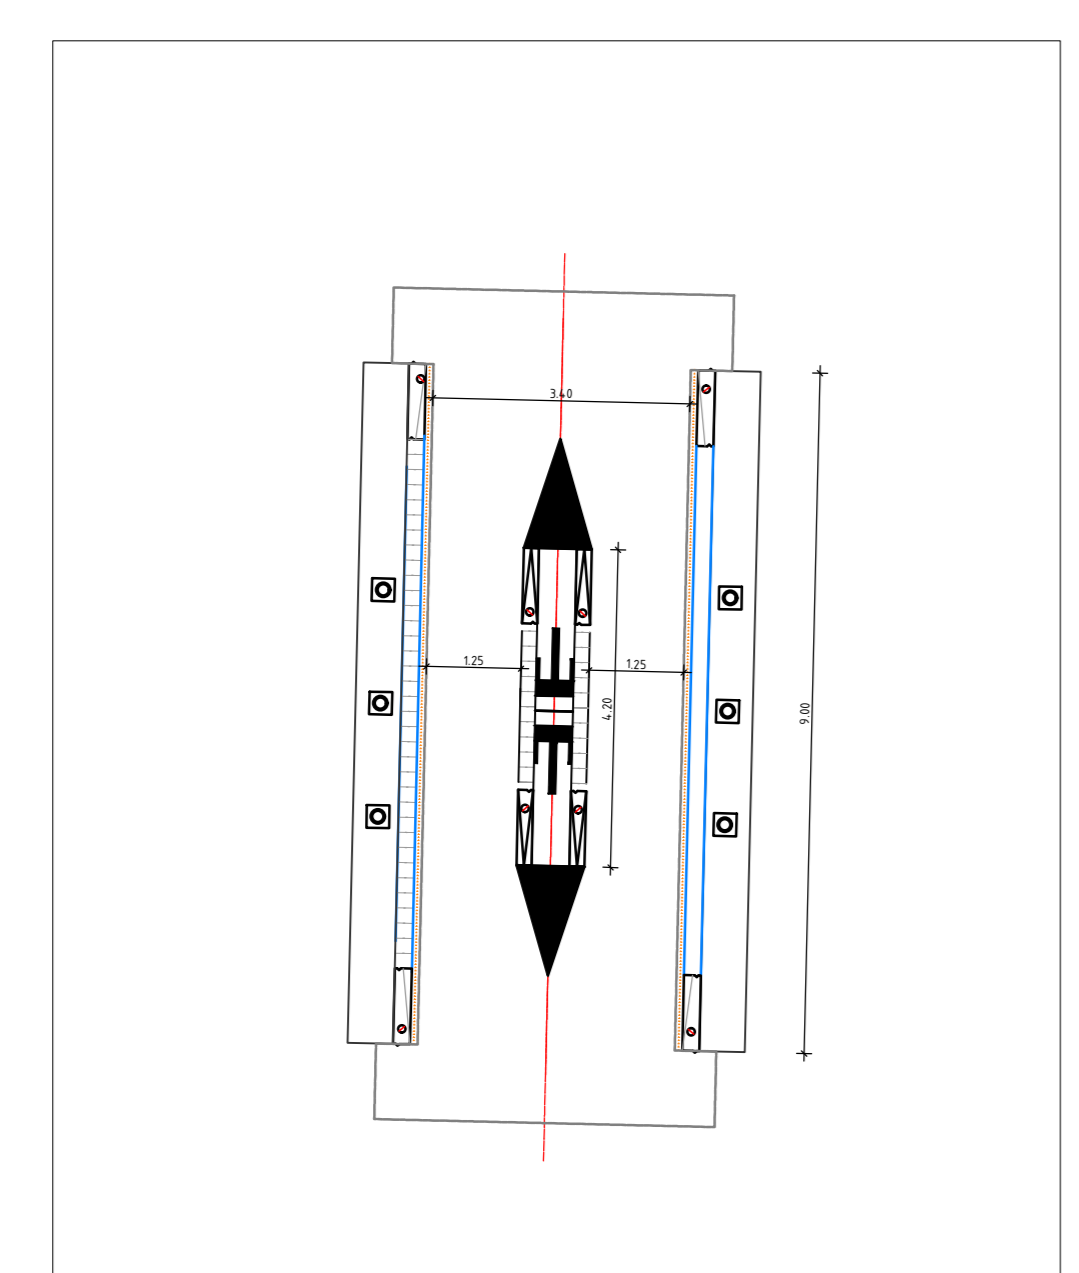


Detail landbouwsluis  
Schaal: 1:100

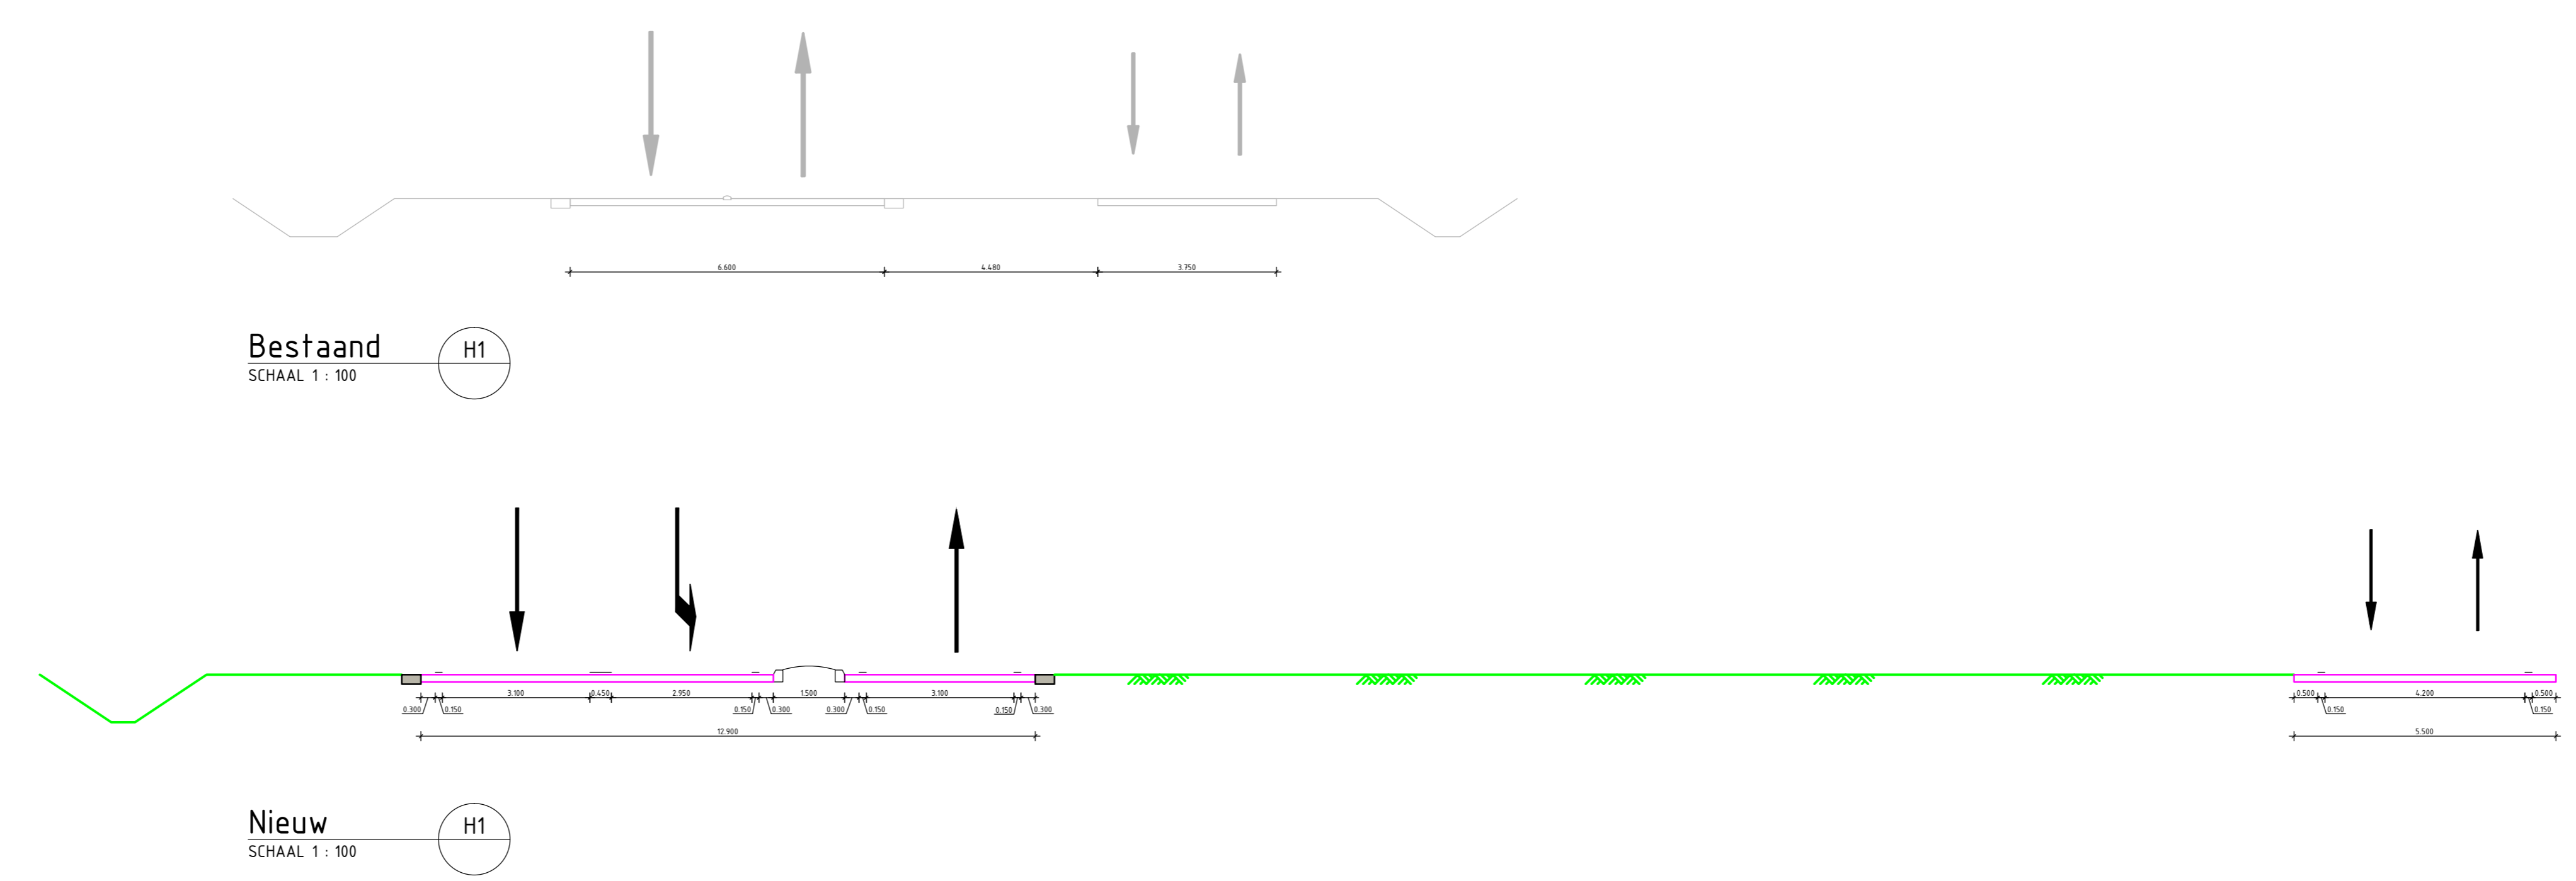

Bestaand  
SCHAAL 1: 100

Nieuw  
SCHAAL 1: 100

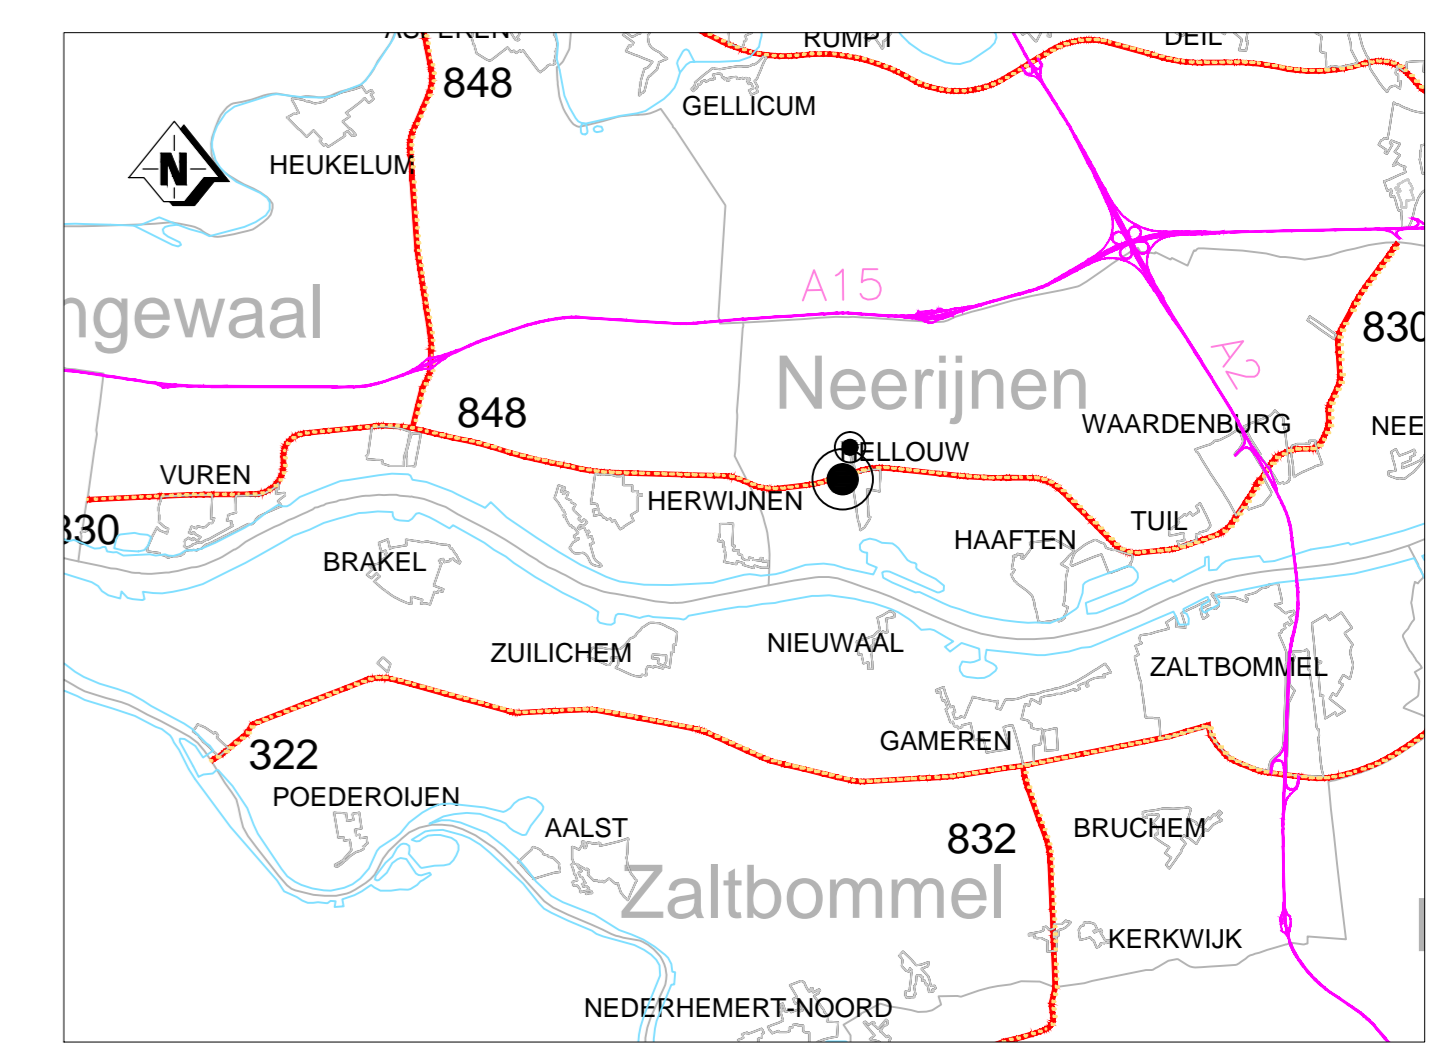

0.2	Factsheetcode toegevoegd	09-03-2015	R. Rouwenhorst	D. Lens
0.1	Eerste uitgave	09-02-2015	R. Rouwenhorst	D. Lens
code	omschrijving	datum	getekend	gecontroleerd
provincie <b>Gelderland</b> Afdeling Uitvoering Werken Team Ontwerp en Realisatie Werken				bureau uitbesteding
<b>N830 Traject 67 Gorinchem - Waardenburg (A2)</b> Verkenning traject 67 SO 67.217. Km. 15.5; Aansluiting Heltouw; variant 1 Km. 5.000 - 22.14.0				besteknummer:
getekend	R. Rouwenhorst	datum	09-02-2015	schaal: 1500 in bladen - bladnr.
gecontroleerd	D. Lens	datum	----	formaaf: A0 projectnummer: 60750245
vrijgegeven	----	datum	----	tekeningnummer: 60750245-114
status	concept	versie	0.1	